


Riggplan

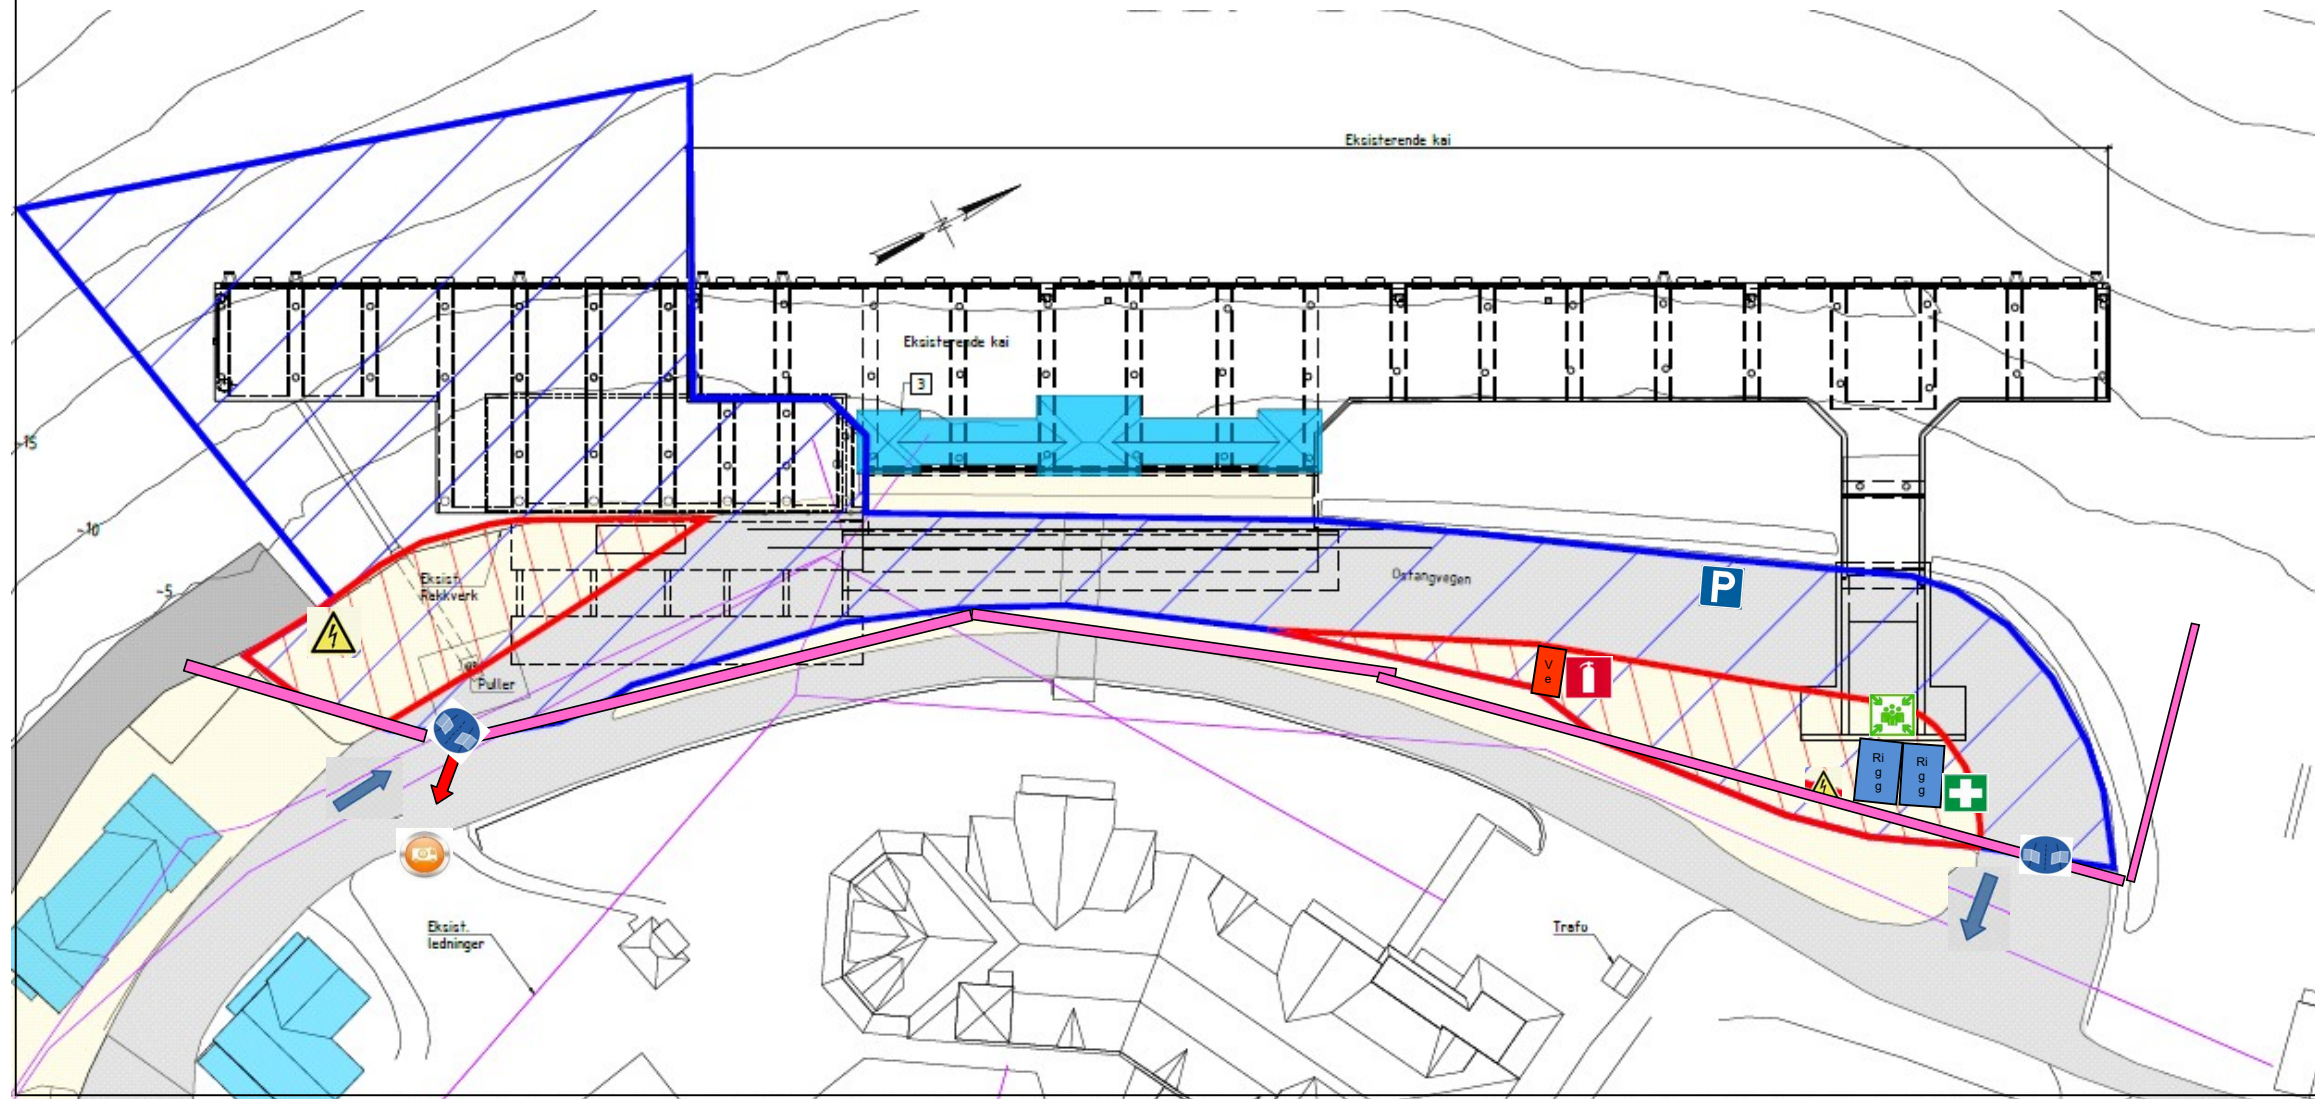

Prosjektinformasjon

Anleggsledelse:
Prosjektleder 92890365
Anleggsleder 99495736

Avfallssortering

Restavfall
Metall
Trevirke

Førstehjelp og rømning

Førstehjelp utstyr og brandslukkere finnes utplassert i brakkerigg og HMS stasjoner plassert i brakkerigg.

Ved ulykke følg
varslingsplan

Symboler

- Førstehjelpputstyr
- Brandslucker
- Oppsamlingsplass
- Kjøreretning
- Brakkerigg
- Lagercontainer
- Avfallscontainer
- Møteplass brannvesenet
- Byggegjerdet
- Trafo/Elsentral
- Parkering
- Rømningsvei
- Kjøre Port
- Møteplass brannvesenet

Utomhusplan: Grønt
områder tilbakeføres til
opprinnelig stand.