


Vedlegg 14 - Lokalteter Renseanlegg

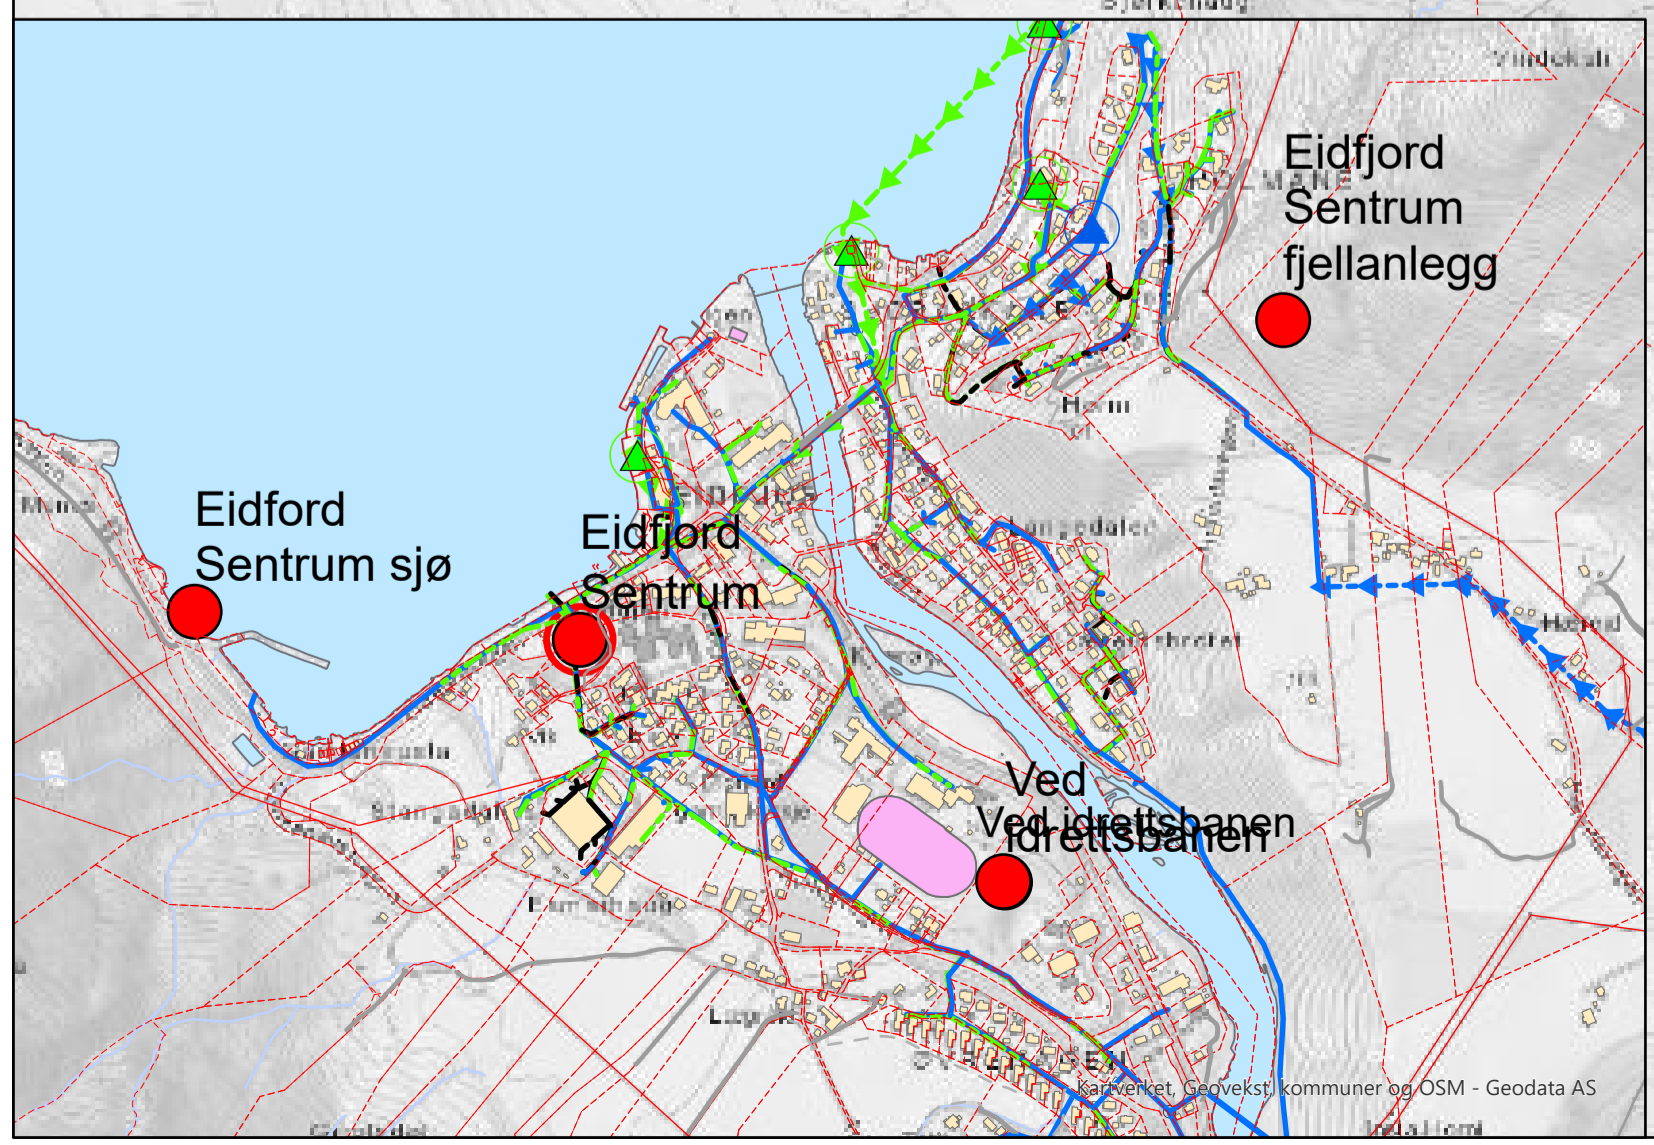

TEGNFORKLARING

● MULIG NY PLASSERING RA	— VANNLEDNING
○ RENSEANLEGG	— SPYLELEDNING
▲ PUMPESTASJON	— SPILLVANNsledning
	▶ SPILLVANN PUMPE
	- - - OVERLØPSLEDNING
	- - - OVERVANNsledning
	- - - DRENSLEDNING

OPPDRAGSGIVER
EIDFJORD KOMMUNE

PROSJEKT
RENSEANLEGG SYSENDALEN

Målestokk A1 1: 10 000

Utført Marte Holmeseth
 Kontrollert Torstein Dalen
 Godkjent Torstein Dalen
 Dato 27. september. 2021