


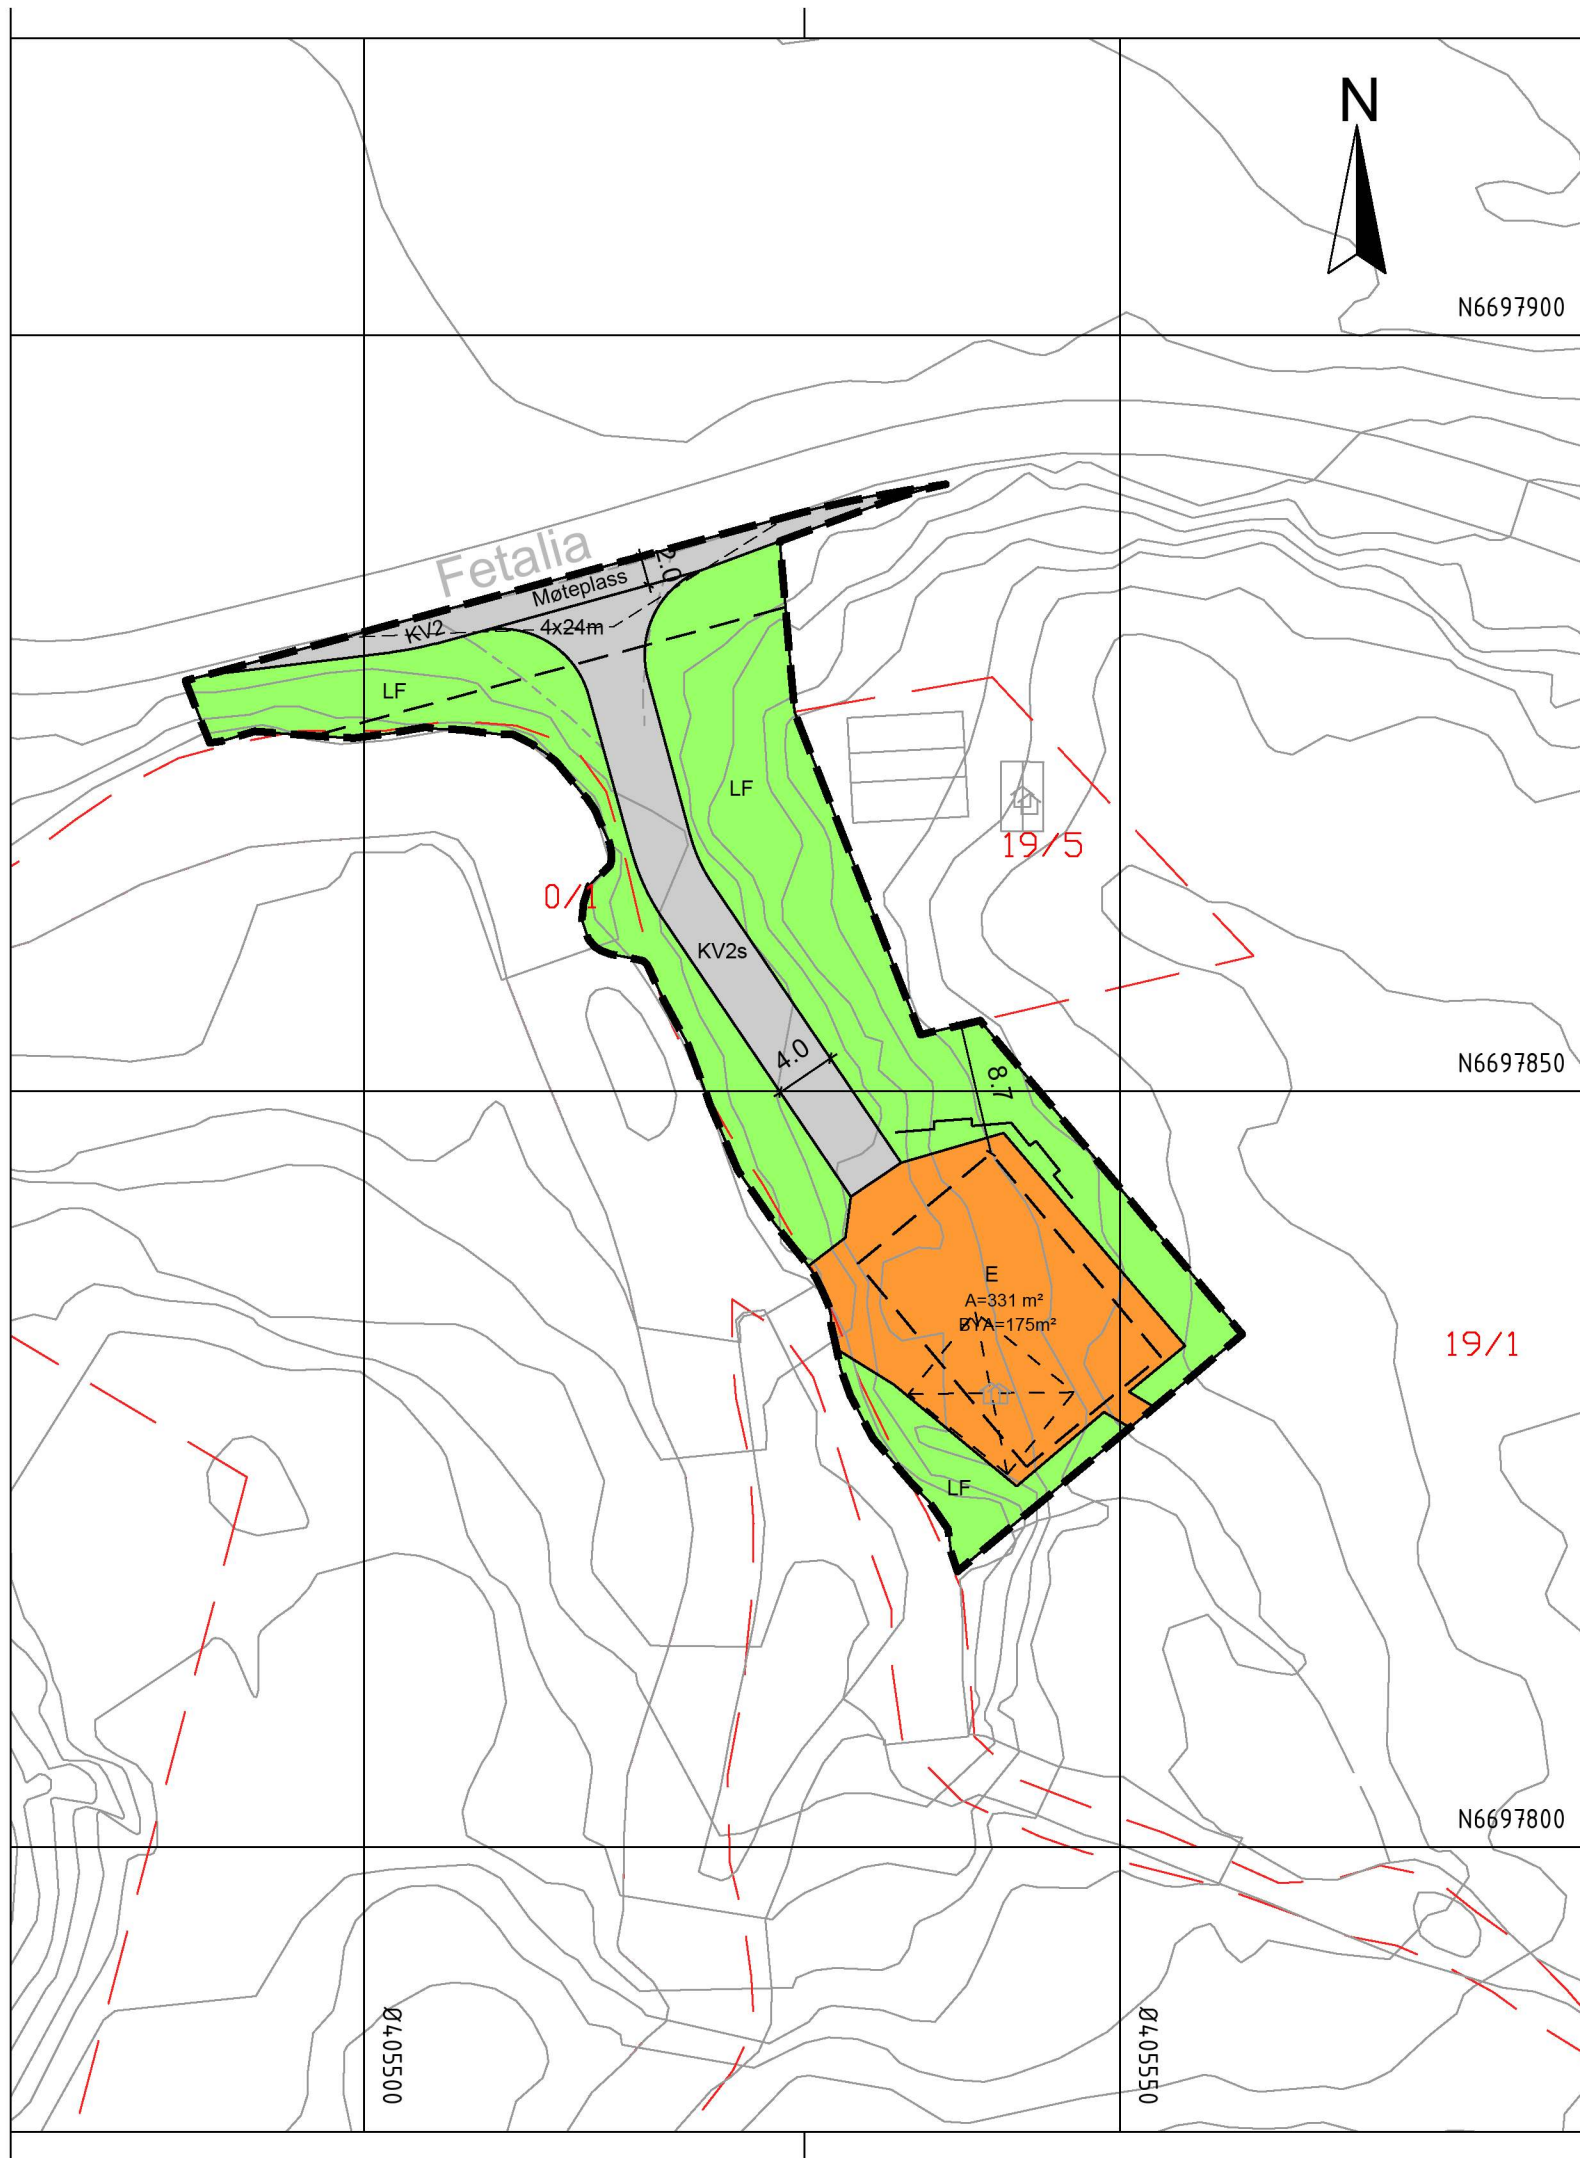

Teiknforklaring

Reguleringsplan PBL 2008

§12-5. Nr. 1 - Bygningar og anlegg

E Energianlegg (1510)

§12-5. Nr. 2 – Samferdselsanlegg og teknisk infrastruktur

KV Køyreveg (2011)

§12-5. Nr. 5 – Landbruks-, natur- og friluftsmål og reindrift

LF Friluftsmål (5130)

Linjesymbol

- Plangrense
- Formålgrense
- Byggegrense (1211)
- Bebyggelse som forutsettes fjernet (1215)
- Frisiktlinje (1222)
- Regulert støyskjerm (1227)
- Måle og avstandslinje (1259)

Kartopplysninger

Kjelde for basiskart: Infoland
Dato for basiskart: 13.07.2022
Koordinatsystem: ETRS89.UTM-32N
Høgdegrunnlag: NN2000

Ekvidistanse: 1m
Kartmålestokk: 1:500
0 12.5 25m

Reguleringsendring av:

Eidfjord kommune

E9 Detaljplan Fet, gnr 19, bnr 1 og 2 m/fl

Nasjonal arealplanID: 4619_Forslag



SAKSHANDSAMNING ETTER PLAN- OG BYGNINGSLOVA

Grannevarsel / høyring	Administrativt vedtak	Plankart datert	Føresegner datert	
xxxxxxx	xxxxxxx	19.08.2022	23.06.15	
		Utarbeidd av		
			Saksnr	xxxxxx
			Rev. dato	xxxxxx

Det vert stadfesta at plankartet er i samsvar med fullmaktsvedtak

Plansjef