
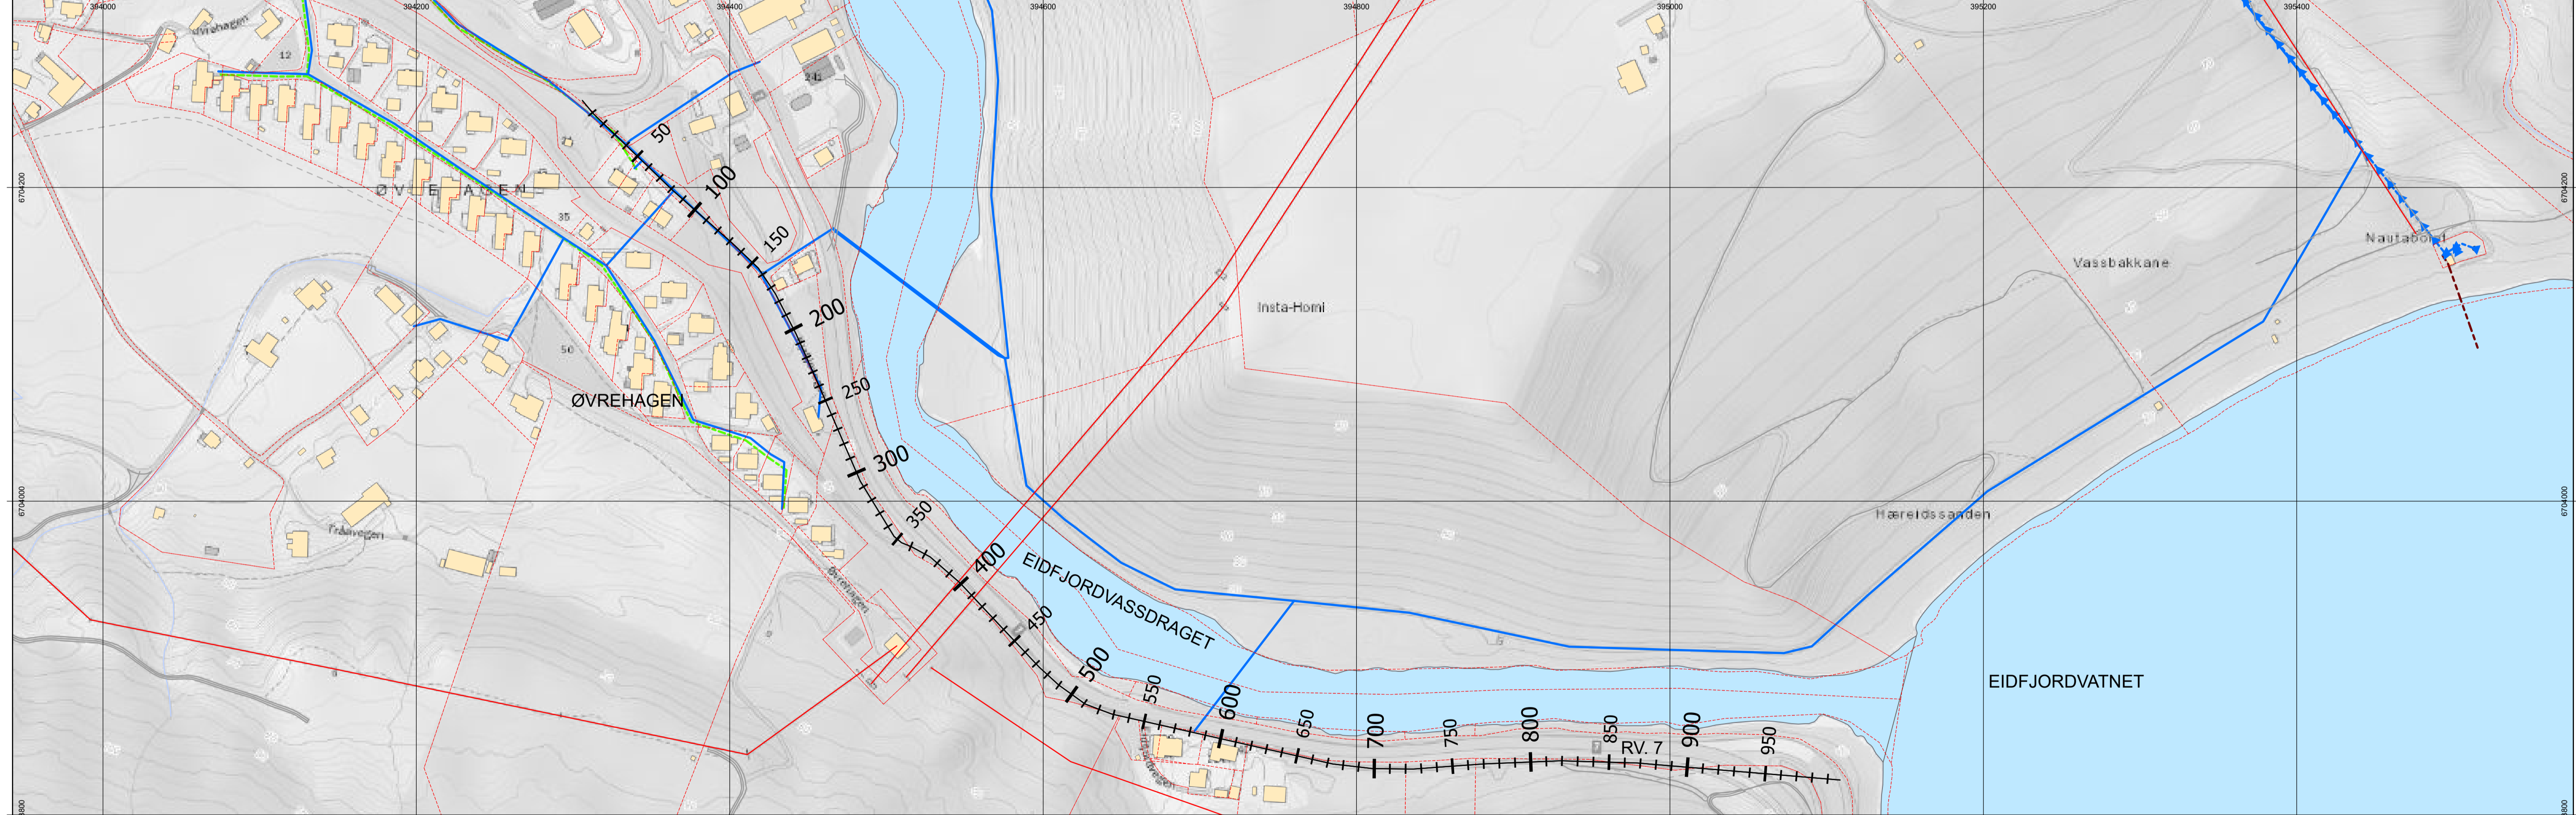


Profil Langs Rv. 7 sør for Eidfjordvatnet

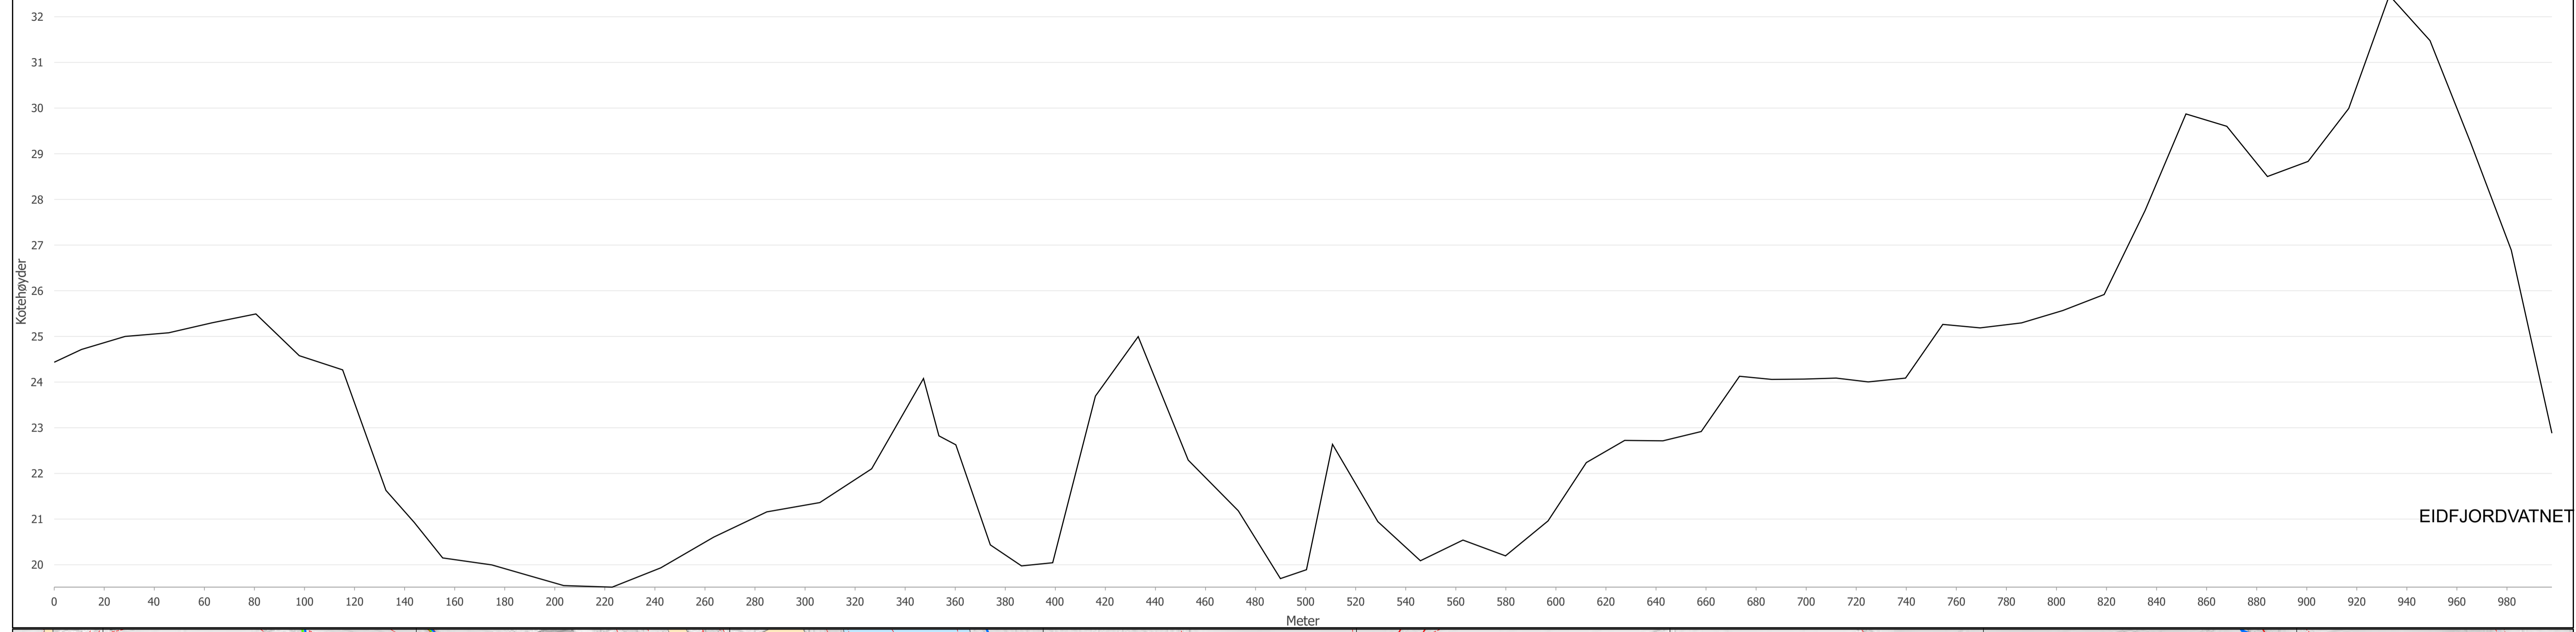

Vedlegg 7 - Langs Rv. 7 sør for Eidfjordvatnet

Renseanlegg	Vannledning	Spillvannledning	Overvannsledning
Renseanlegg	Vannledning	Spillvannledning	Overvannsledning
Pumpestasjon	Vannledning Pumpe	Spillvann Pumpe	Drensledning
	Spyleledning	Overlopsledning	

OPPDRAAGSGIVER
EIDFJORD KOMMUNE
 PROSJEKT
RENSEANLEGG SYSENDALEN

Utført: Marte Holmeseth
 Kontrollert: Torstein Dalen
 Godkjent: Torstein Dalen
 Dato: 27. september. 2021

