
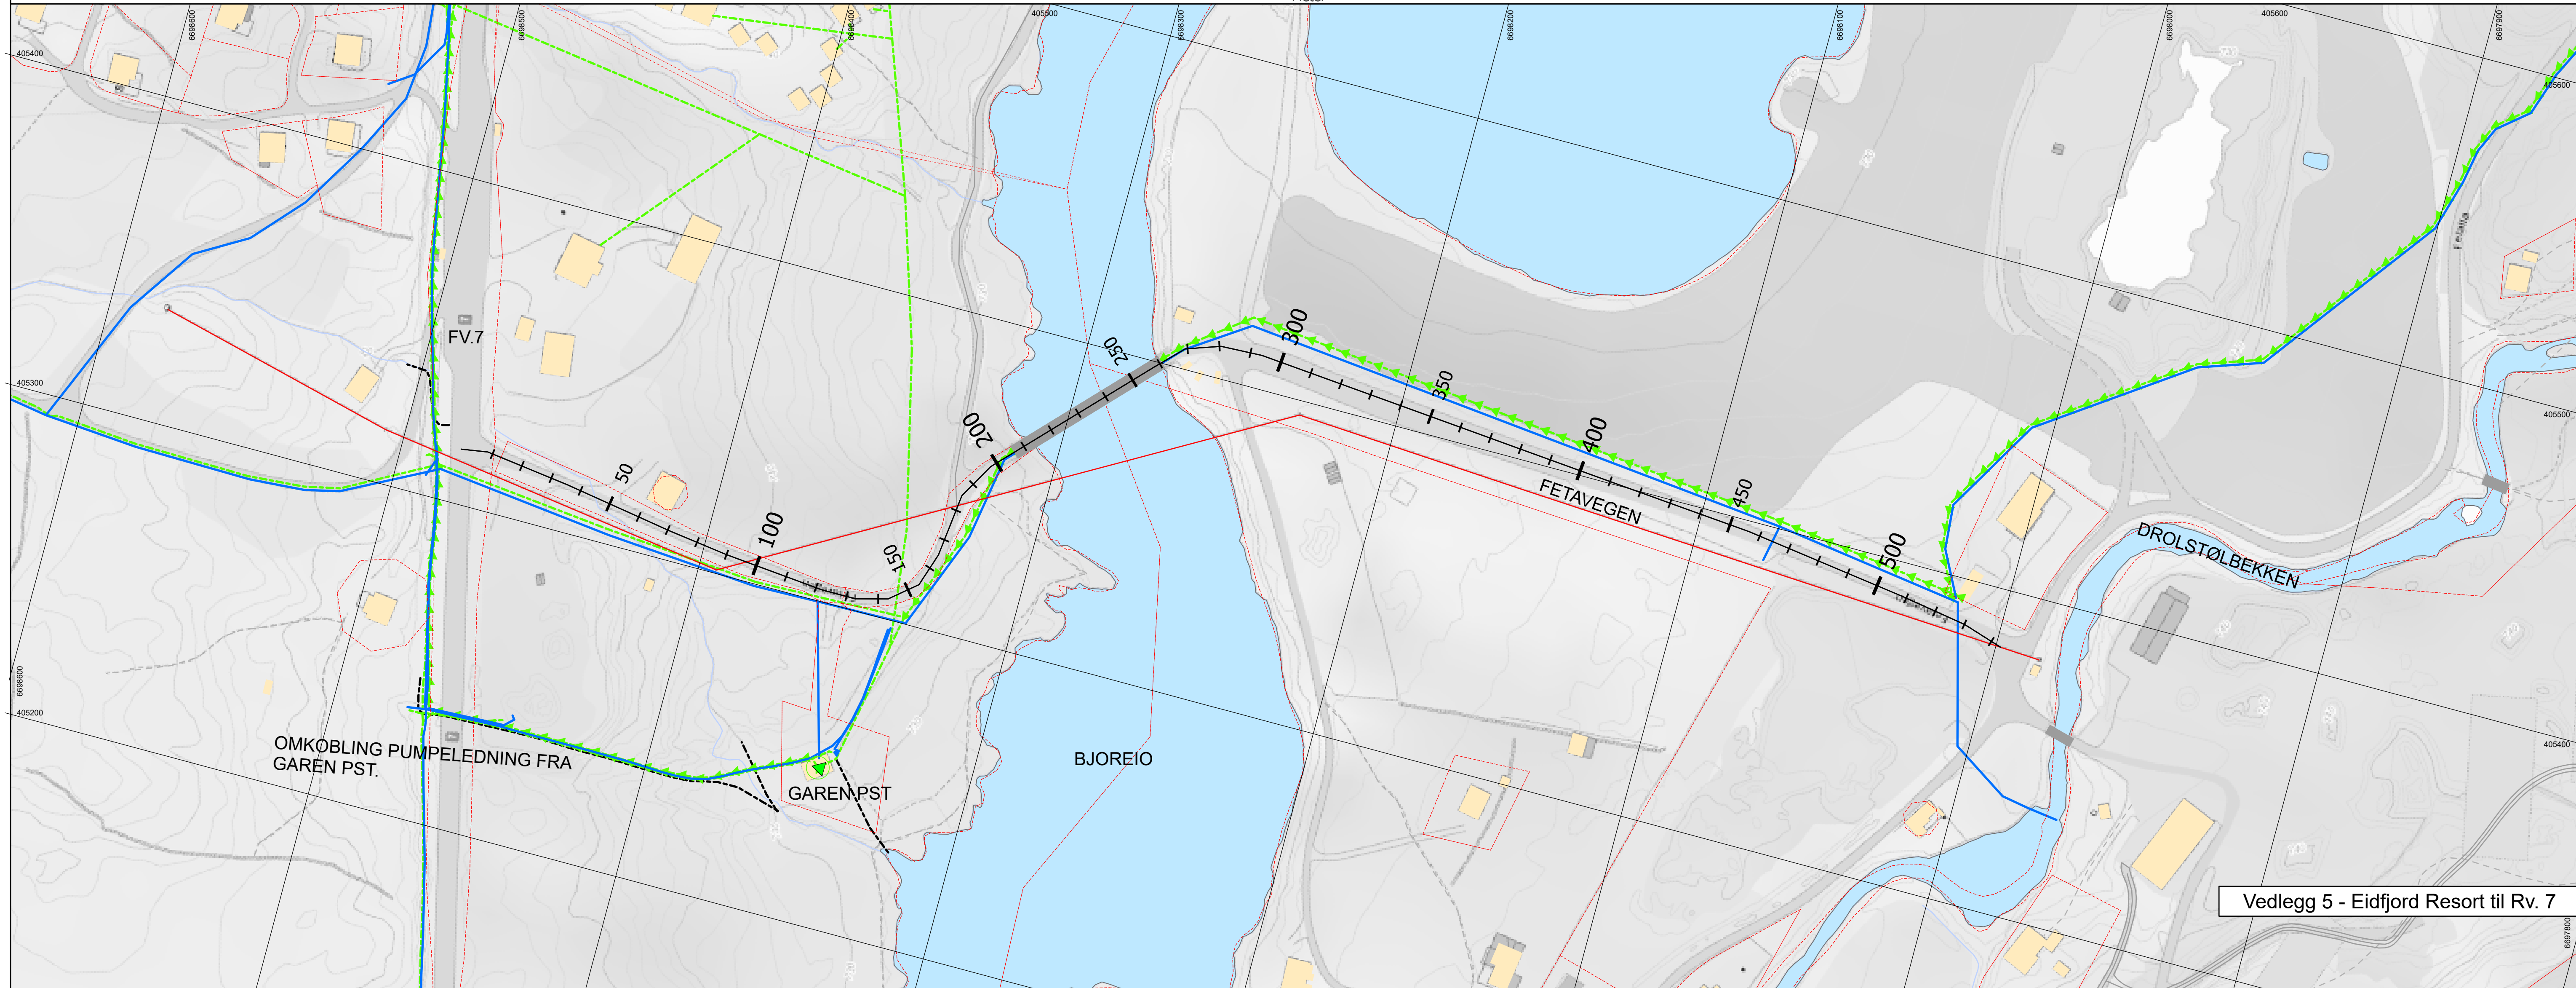


Profil Eidfjord Resort til Rv. 7

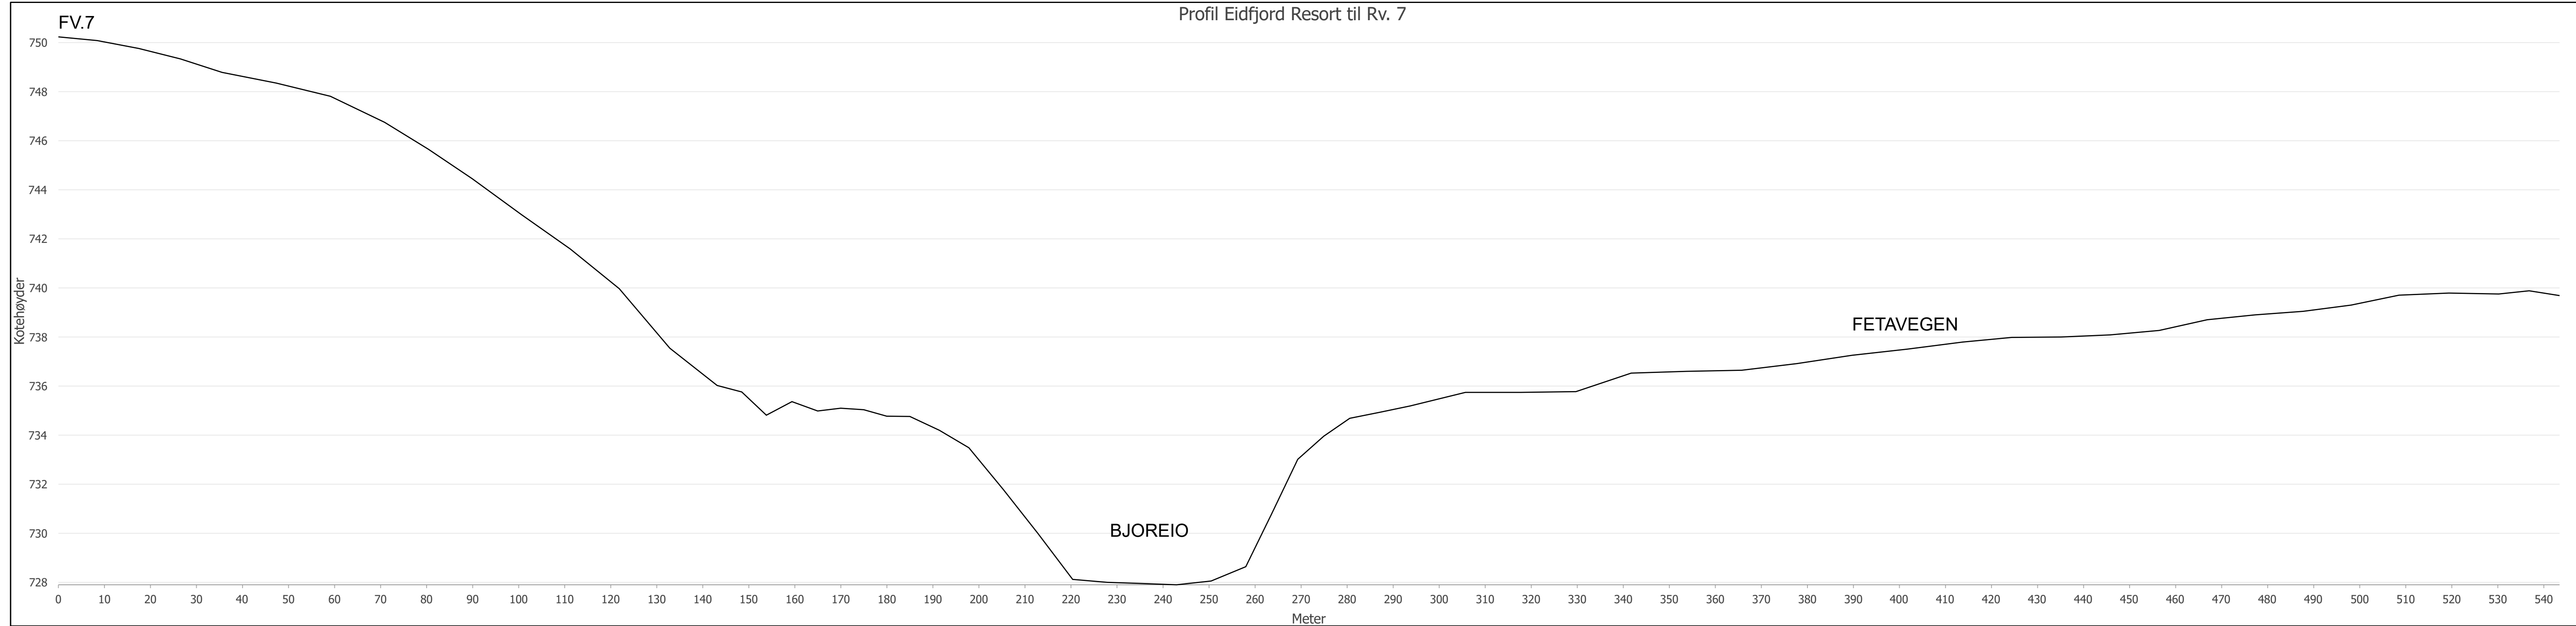

Vedlegg 5 - Eidfjord Resort til Rv. 7

Renseanlegg	Vannledning	Spillvannledning	Overvannledning
● Renseanlegg	— Vannledning	— Spillvannledning	— Overvannledning
▲ Pumpestasjon	▶ Vannledning Pumpe	▶ Spillvann Pumpe	— Drensledning
	— Spyleledning	— Overløpsledning	

Målestokk 1: 2 000 i A1

OPPDRAGSGIVER
EIDFJORD KOMMUNE
 PROSJEKT
RENSEANLEGG SYSENDALEN
 Utført: Marte Holmeseth
 Kontrollert: Torstein Dalen
 Godkjent: Torstein Dalen
 Dato: 27. september. 2021

