



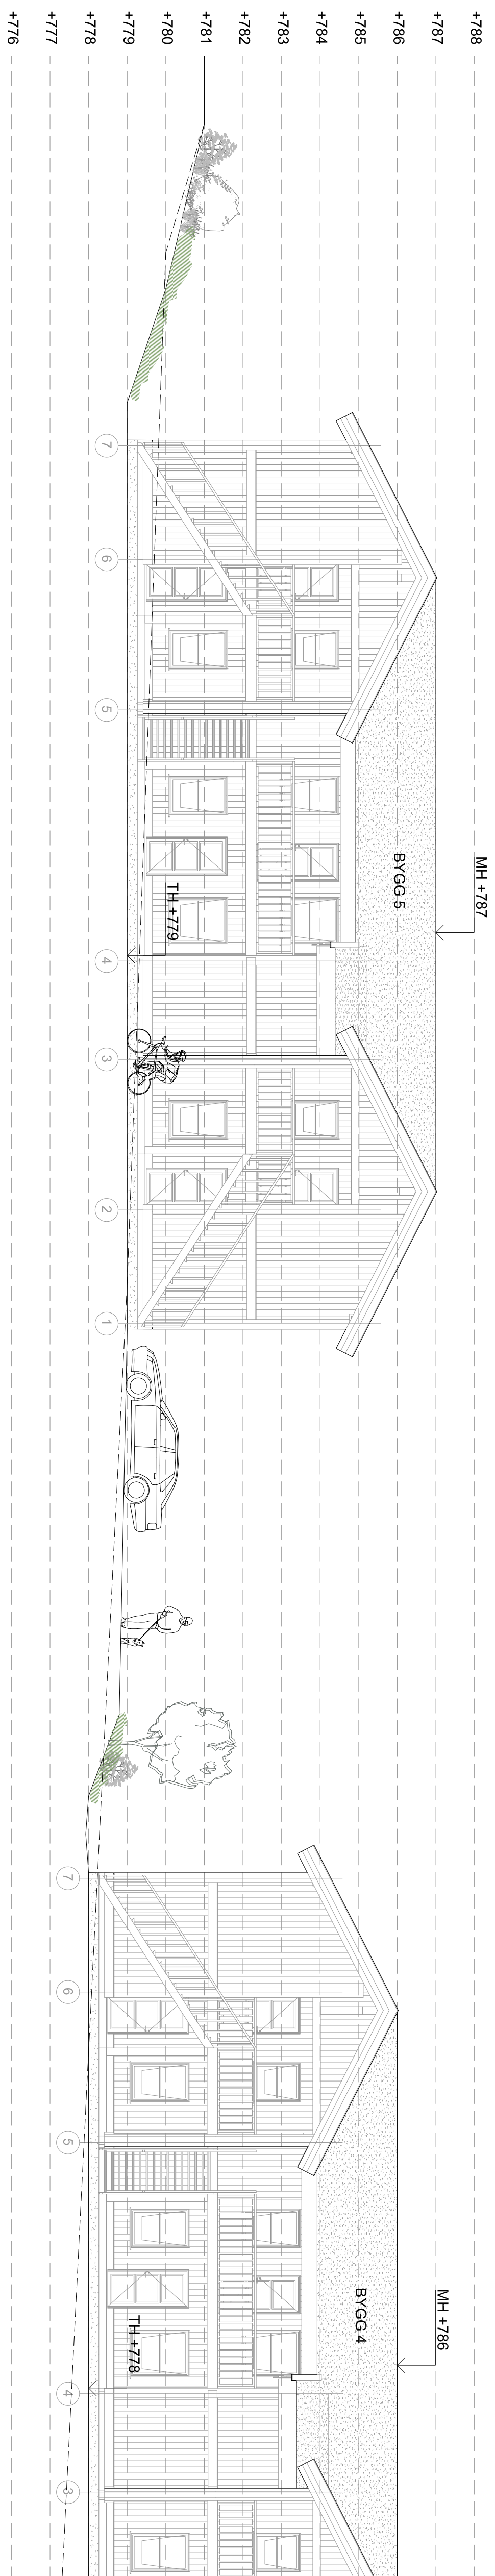

Tegnforklaring

- Reguleringsplangrense
- Mønehøyde
- Terrenghøyde
- Eksisterende terreng
- Revegetering /Hilsång
- bevaring av vegetasjon/fjell i dagen
- Beplantning
- Eksisterende trær
- Vei
- Skiløype

01	Planprent av utvalgte skiløyper	11.08.2020	MM
REV	REVISION	DATO	SIGN
Mauseiparken			
Illustrasjonsplan			
Mauseiparken AS			
SÅK NR.:	TEGN NR.:	MÅLSTOKK:	TEGNET AV:
20-2560	40-01	1:500	MM
		KONTROLL:	DATO:
		ASM	03.07.2020
		REV.:	01

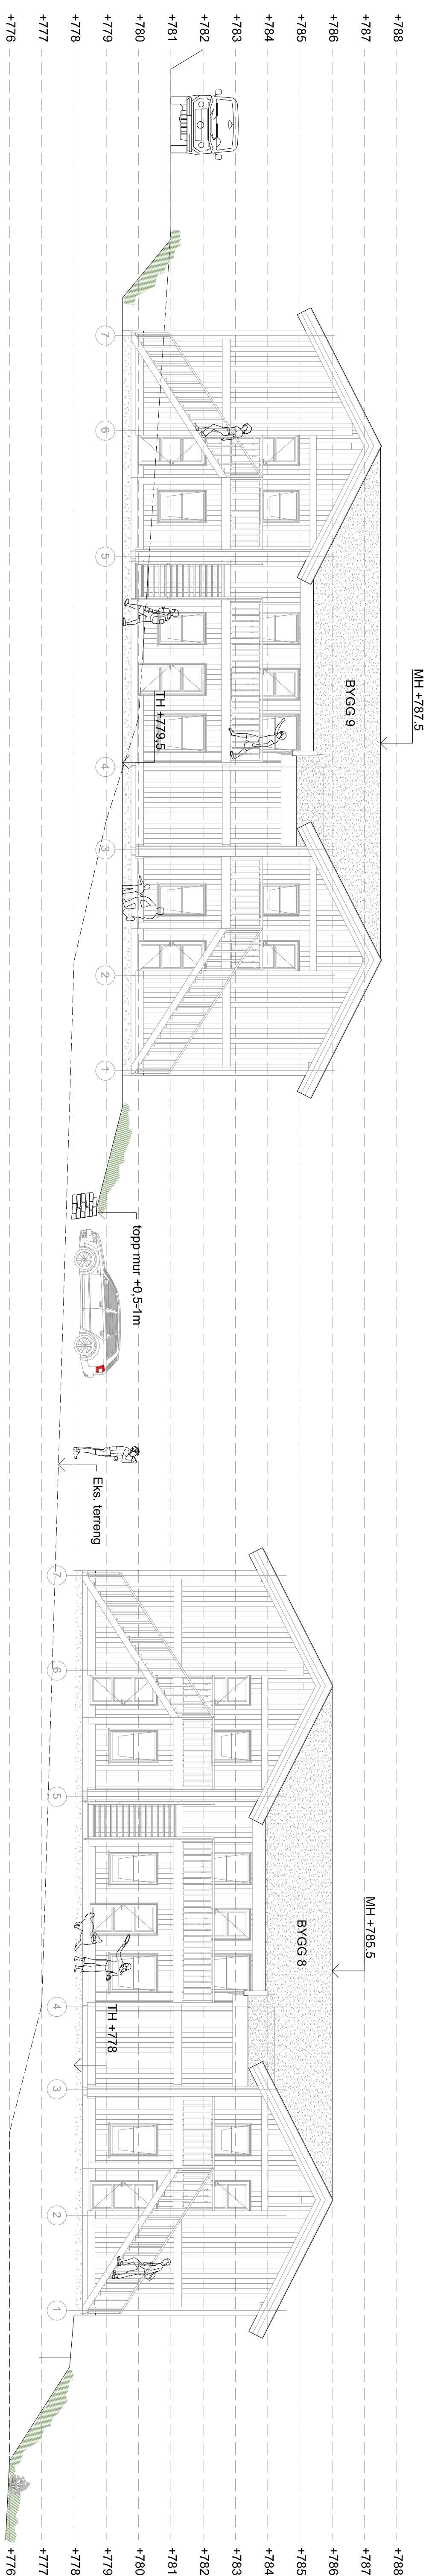

Profil A-A'
M 1:100


REDUSERT MÅLESTOKK 1:200 (A3)

REV	REVISION	DATE	SIGN


Prospecta AS
Maursetparken
Profiler A-A' og B-B'

**SMEDS
VIG**
*landskaps
arkitekten*


Profil A-A' forts.
M 1:100

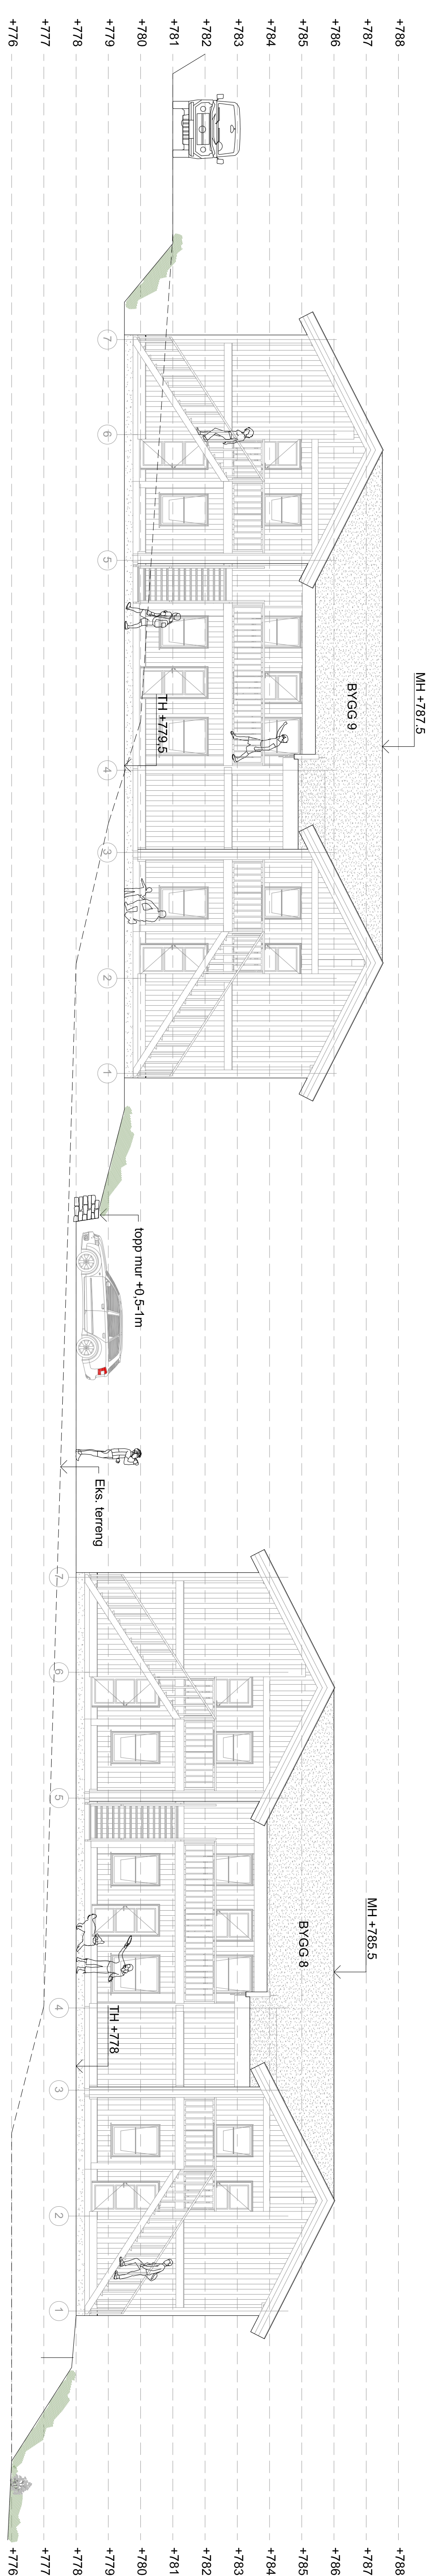

Profil B-B'
M 1:100

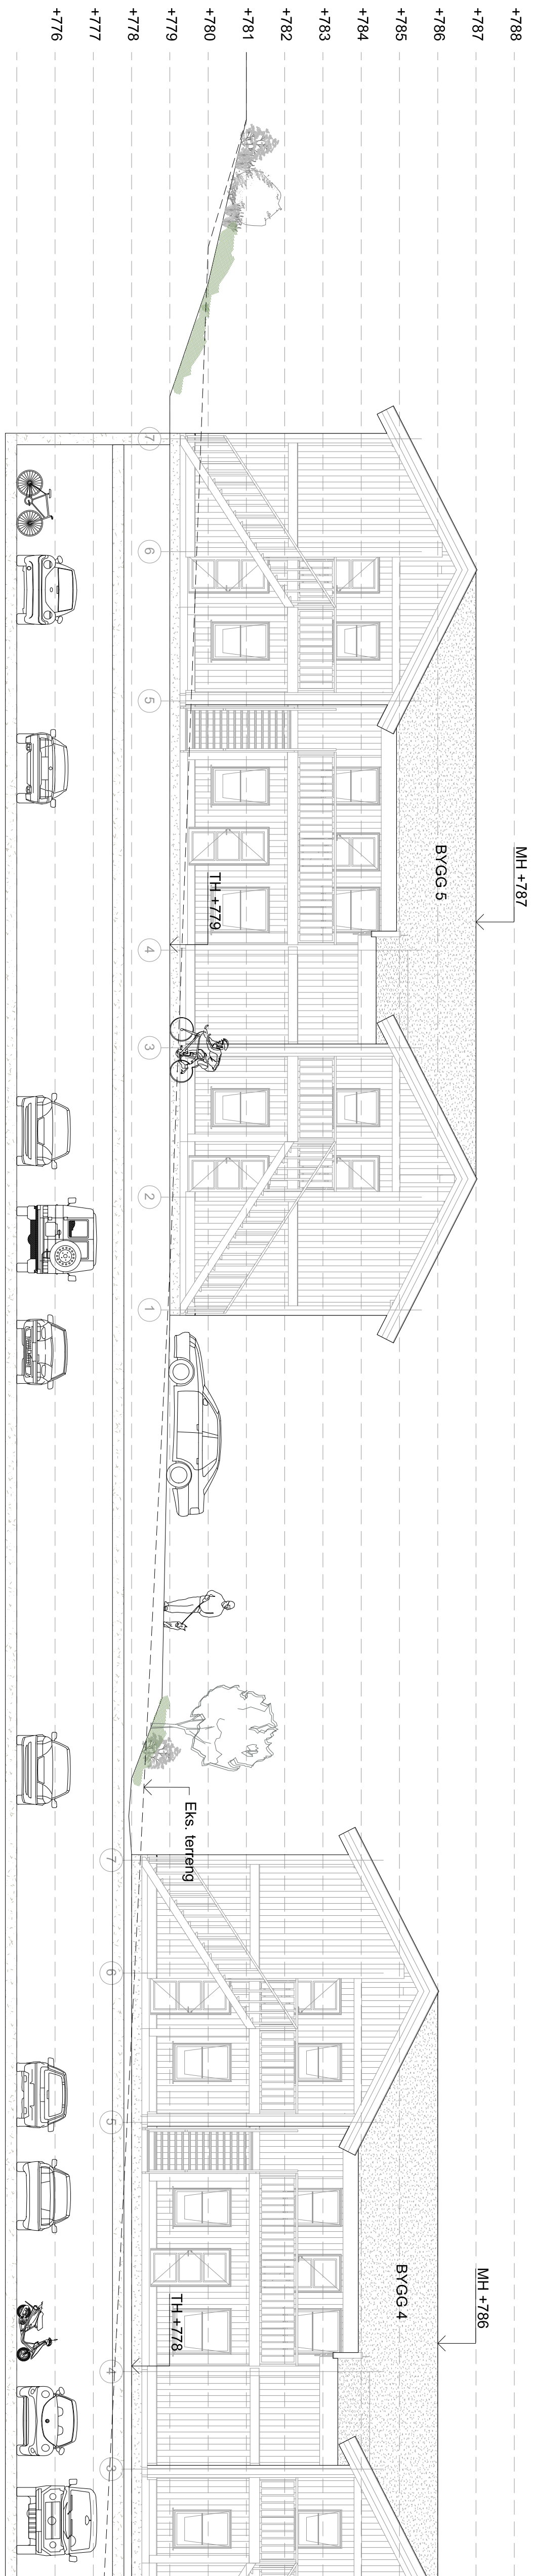

Profil A-A'
M 1:100

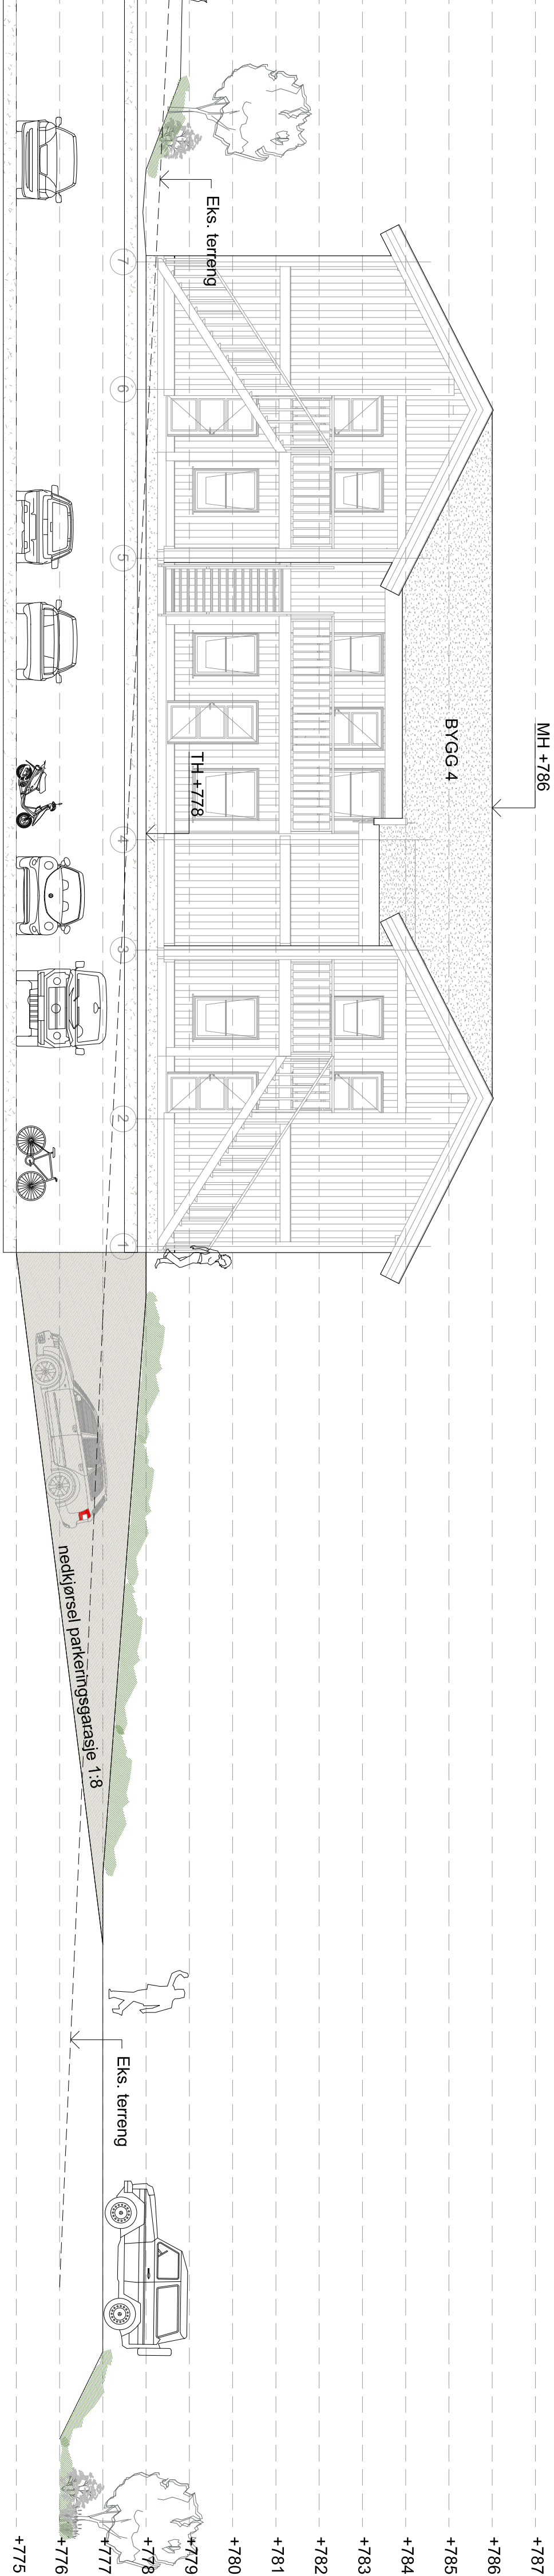

REDUSERT MÅLESTOKK 1:200 (A3)

Profil A-A' forts.
M 1:100

REV	REVISION	DATO	SIGN

SMEDE
VIG
*landskaps-
arkitekter*