
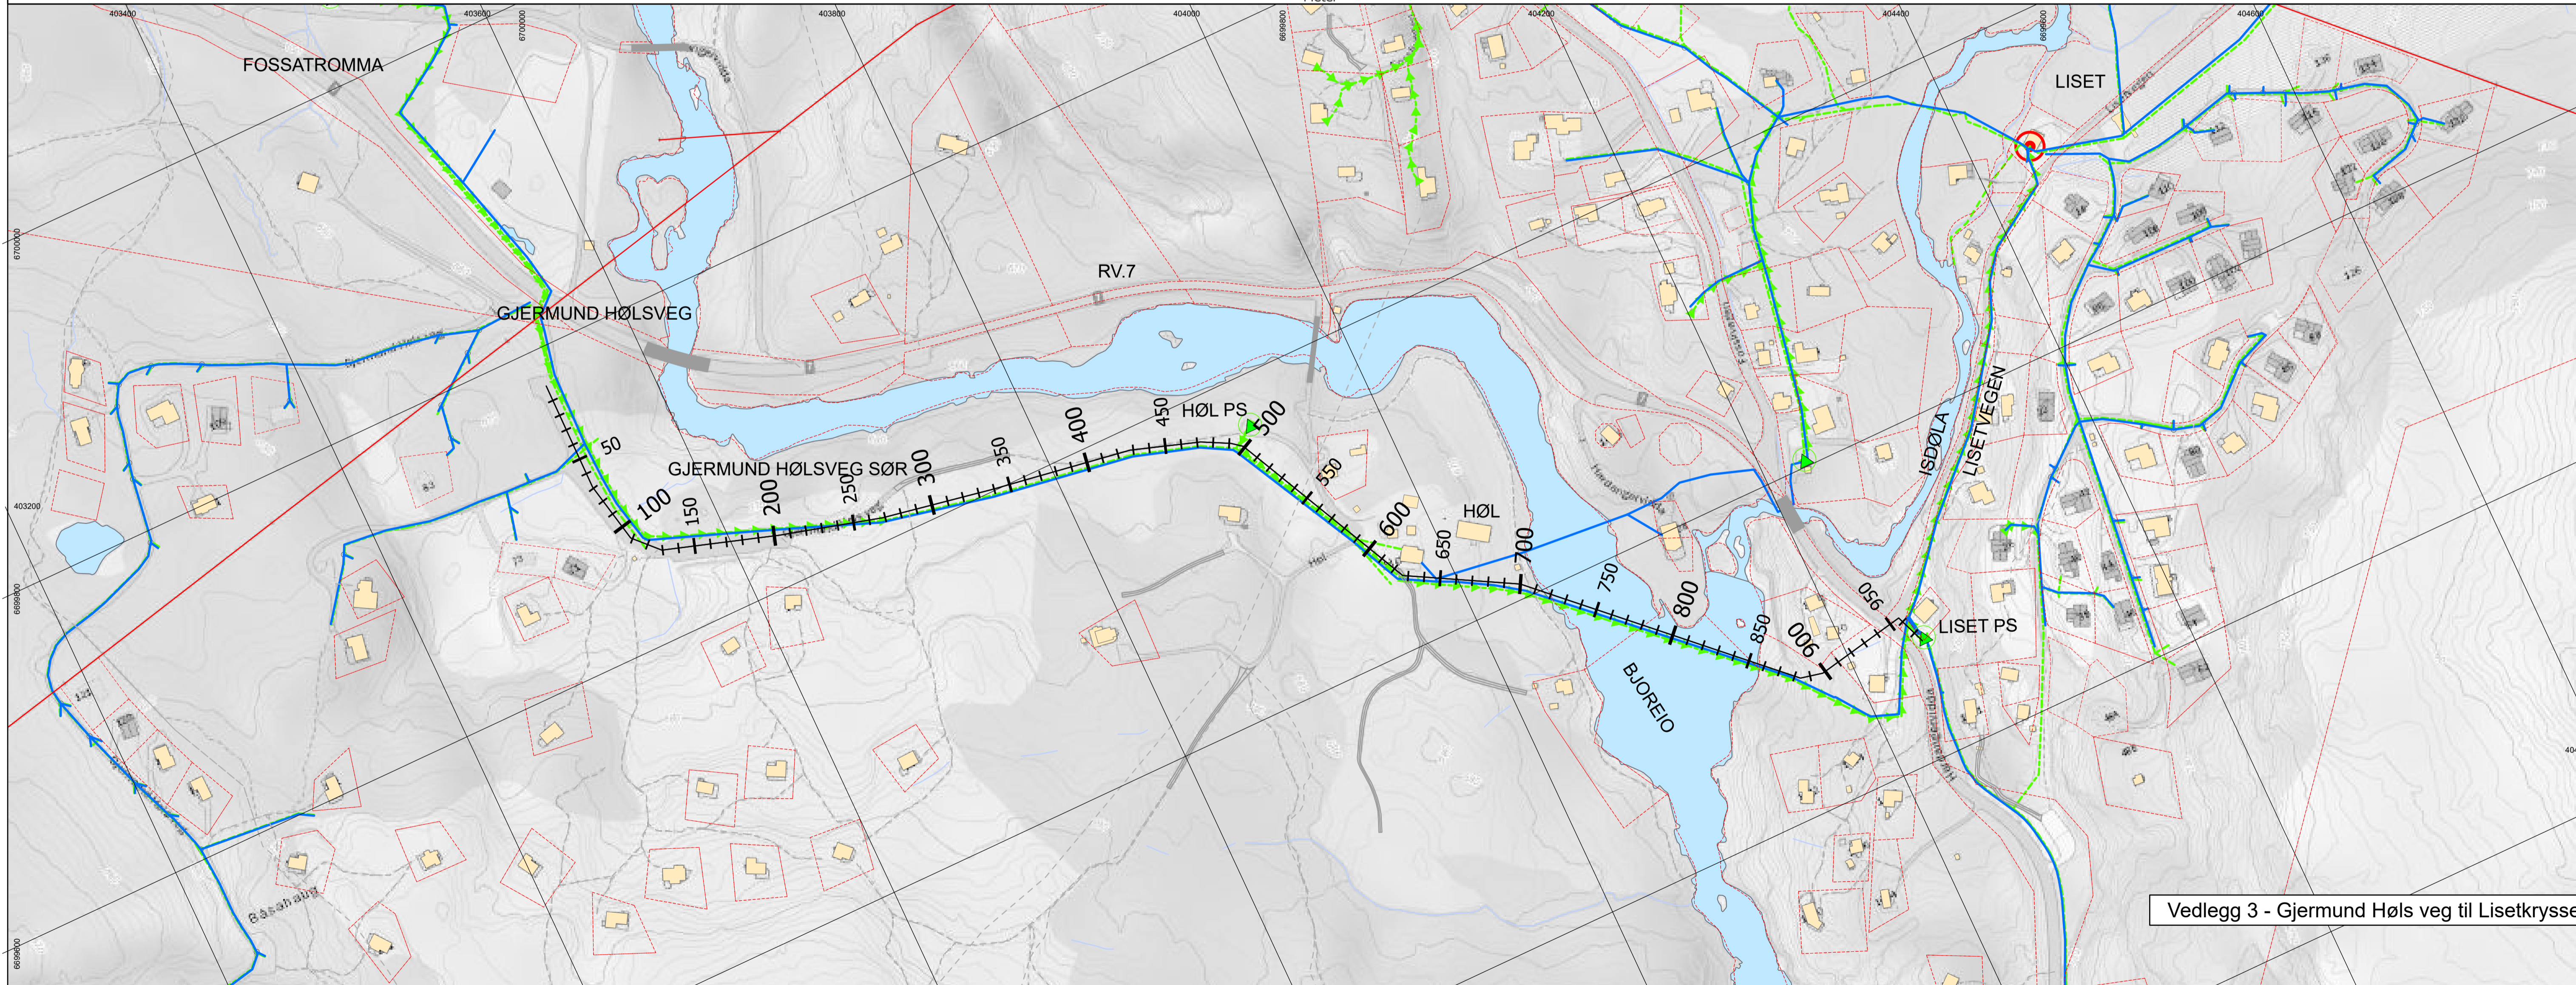


Profil Gjermund Høls veg til Lisetkrysset

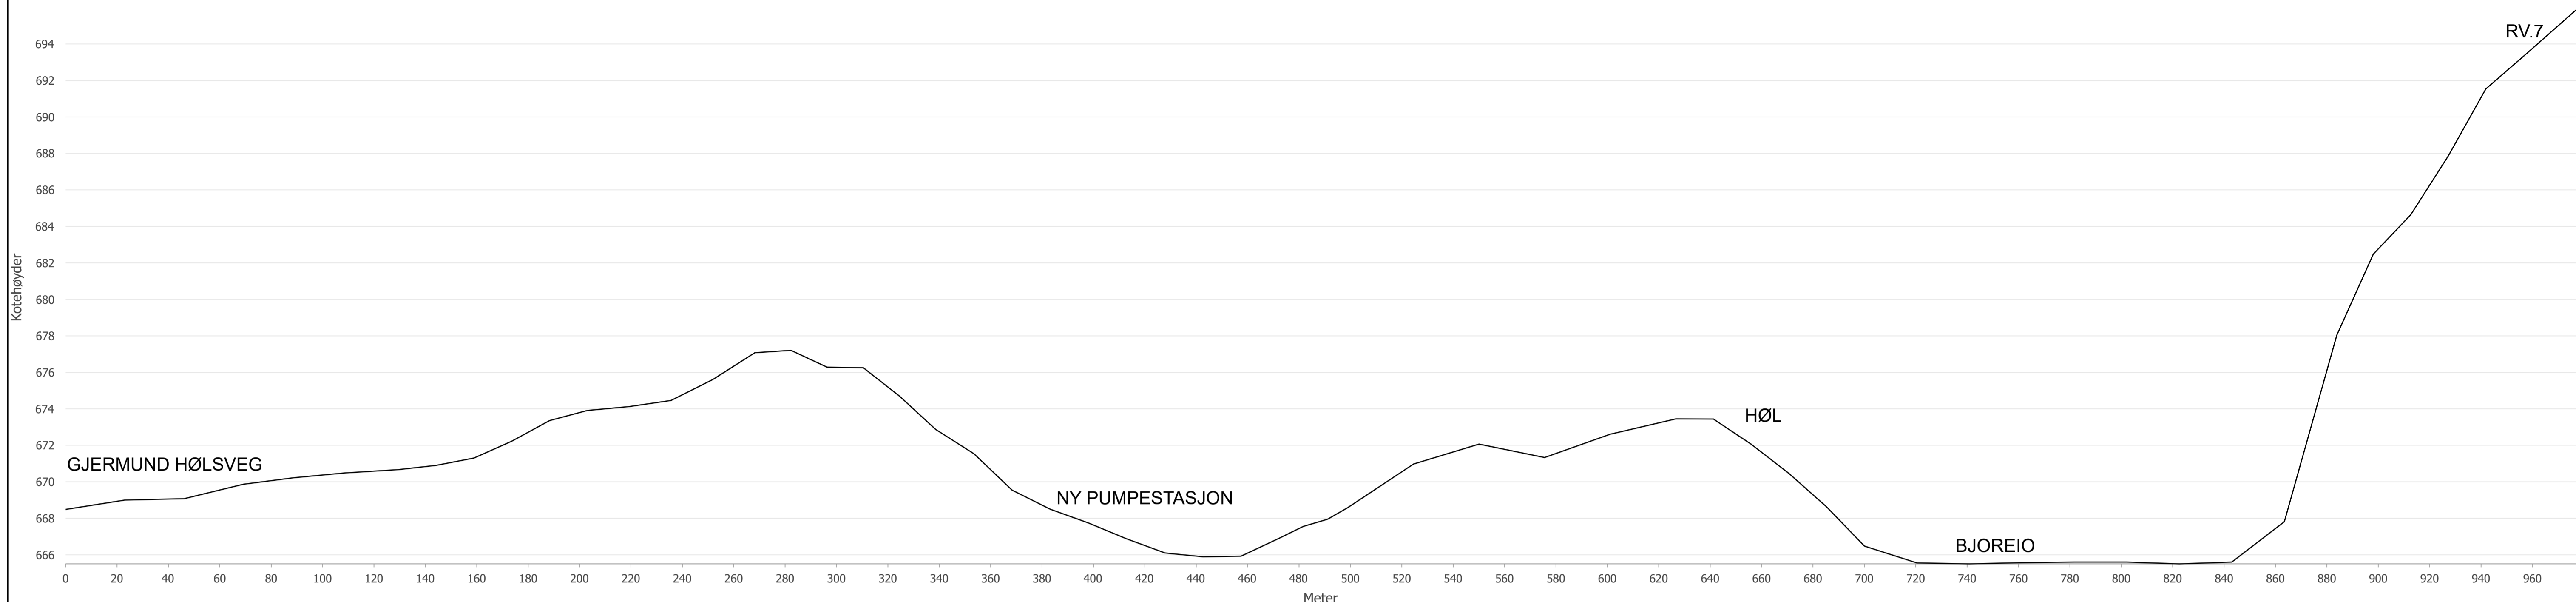


Vedlegg 3 - Gjermund Høls veg til Lisetkrysset

Renseanlegg	Vannledning	Spillvannledning	Overvannledning
Renseanlegg	Vannledning	Spillvannledning	Overvannledning
Pumpestasjon	Vannledning Pumpe	Spillvann Pumpe	Drensledning
	Spyleledning	Overløpsledning	

OPPDRAAGSGIVER
EIDJORD KOMMUNE
 PROSJEKT
RENSEANLEGG SYSENDALEN

Utført: Marte Holmeseth
 Kontrollert: Torstein Dalen
 Godkjent: Torstein Dalen
 Dato: 27. september. 2021

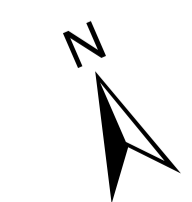

Målestokk 1: 2 000 i A1

