


Profil Utslippsledning Gjermund Høls veg

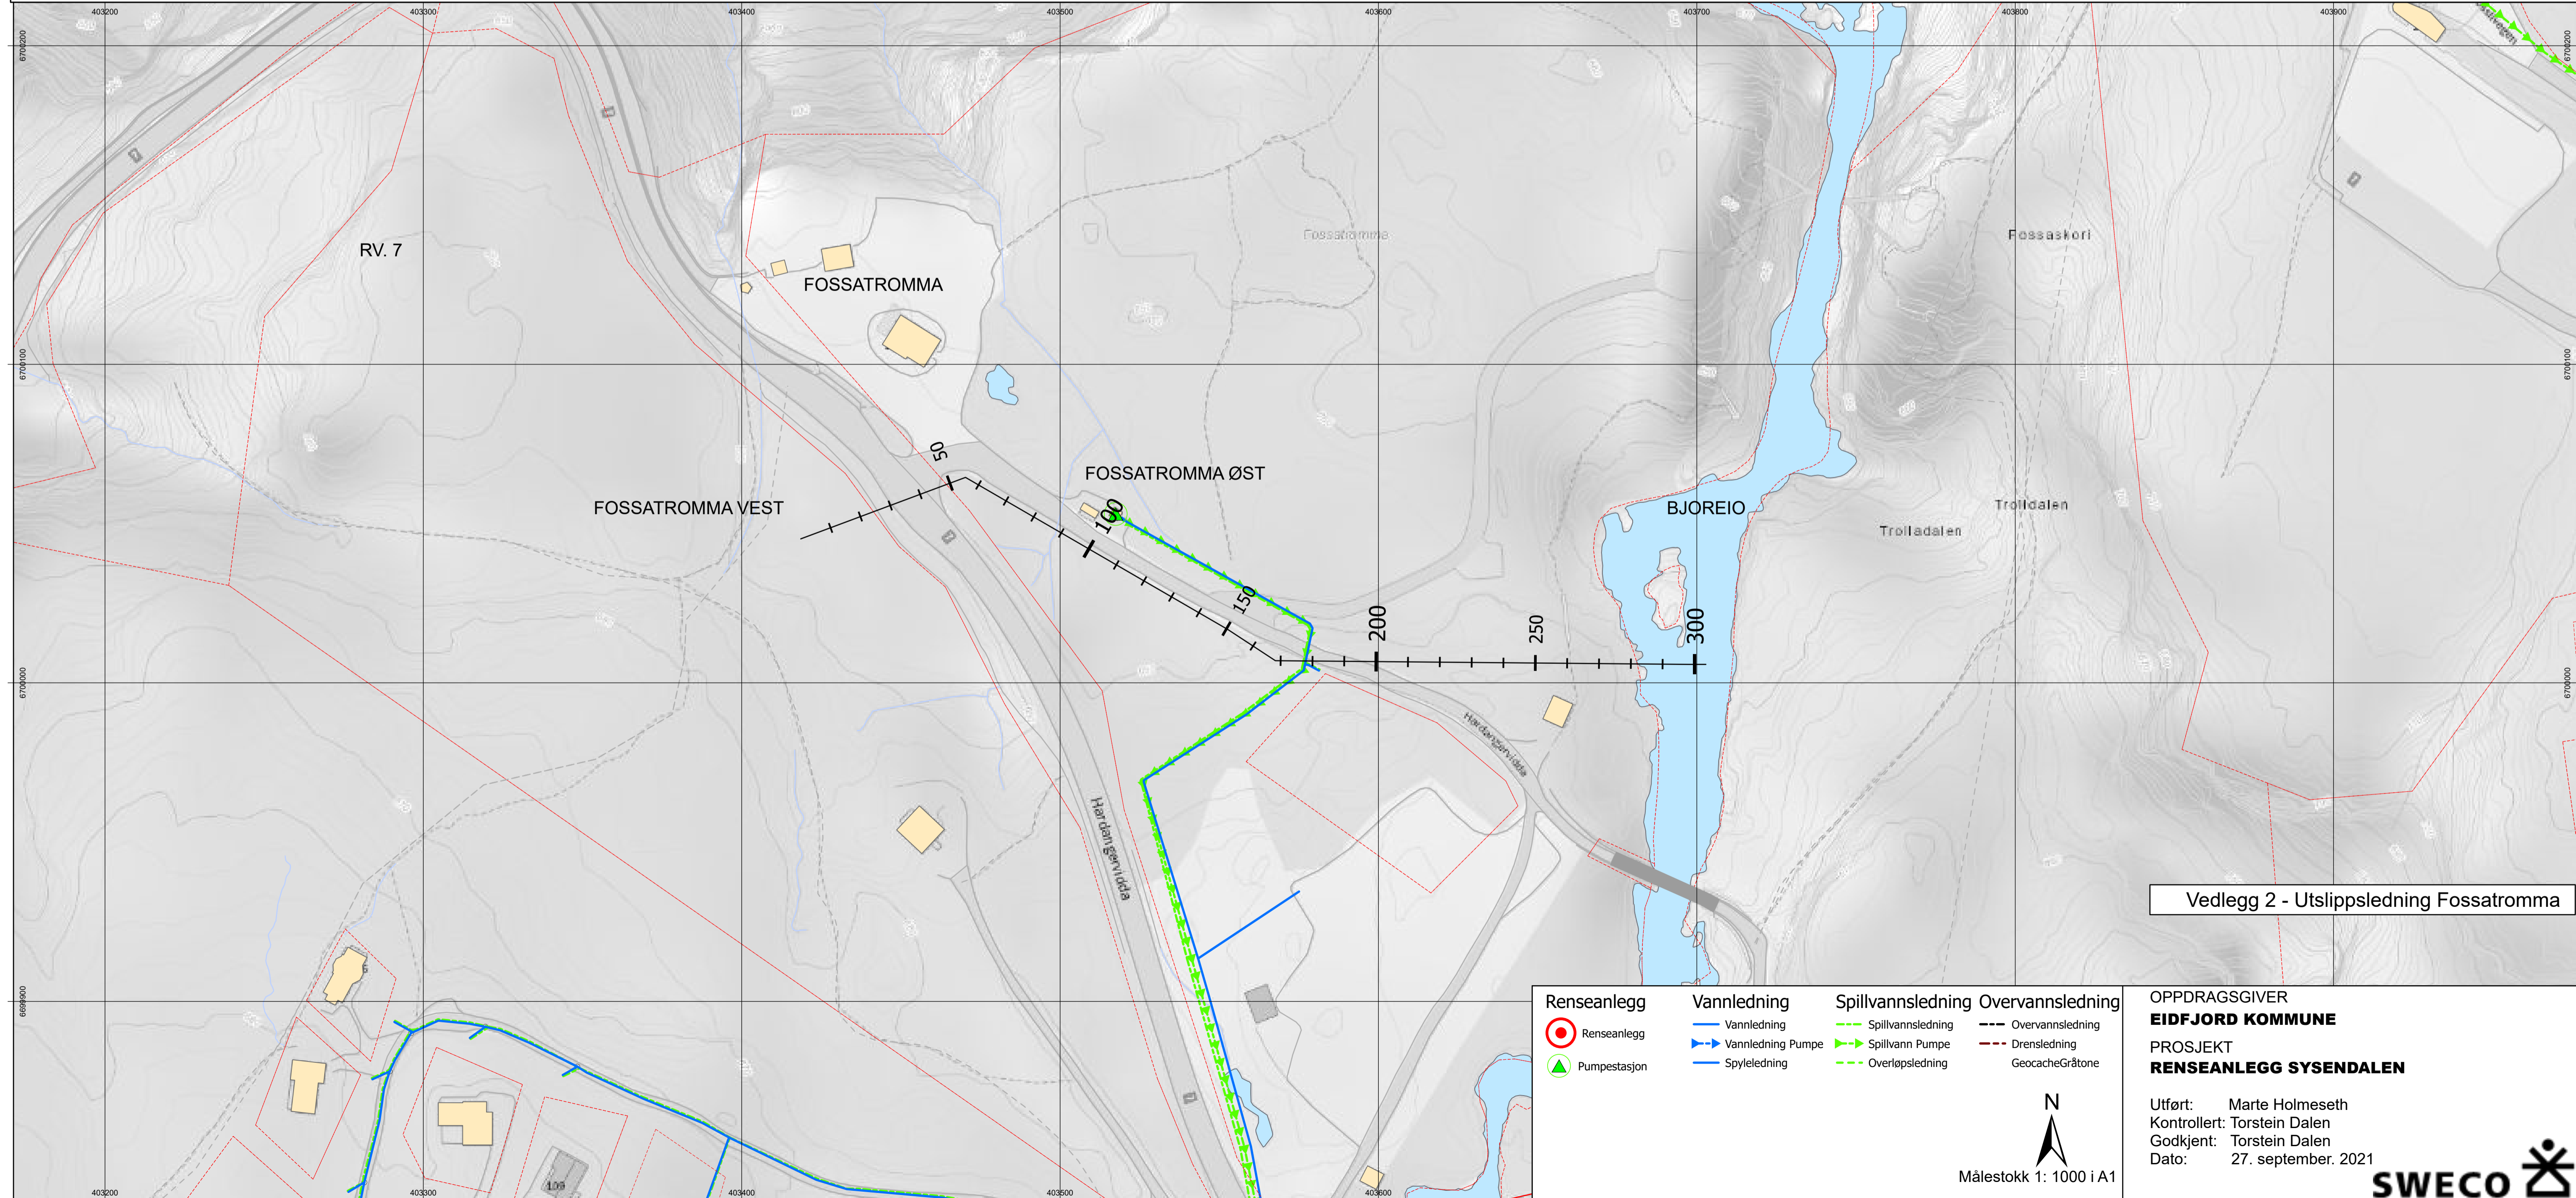

Vedlegg 2 - Utslippsledning Fossatromma

- | | | | |
|--------------------|---------------------|--------------------------|-------------------------|
| Renseanlegg | Vannledning | Spillvannsledning | Overvannsledning |
| ● Renseanlegg | — Vannledning | — Spillvannsledning | — Overvannsledning |
| ▲ Pumpestasjon | ▶ Vannledning Pumpe | ▶ Spillvann Pumpe | — Drensledning |
| | — Spyleledning | — Overløpsledning | — GeocacheGråtone |

N
Målestokk 1: 1000 i A1

OPPDRAAGSGIVER
EIDFJORD KOMMUNE
PROSJEKT
RENSEANLEGG SYSENDALEN
Utført: Marte Holmeseth
Kontrollert: Torstein Dalen
Godkjent: Torstein Dalen
Dato: 27. september. 2021

