


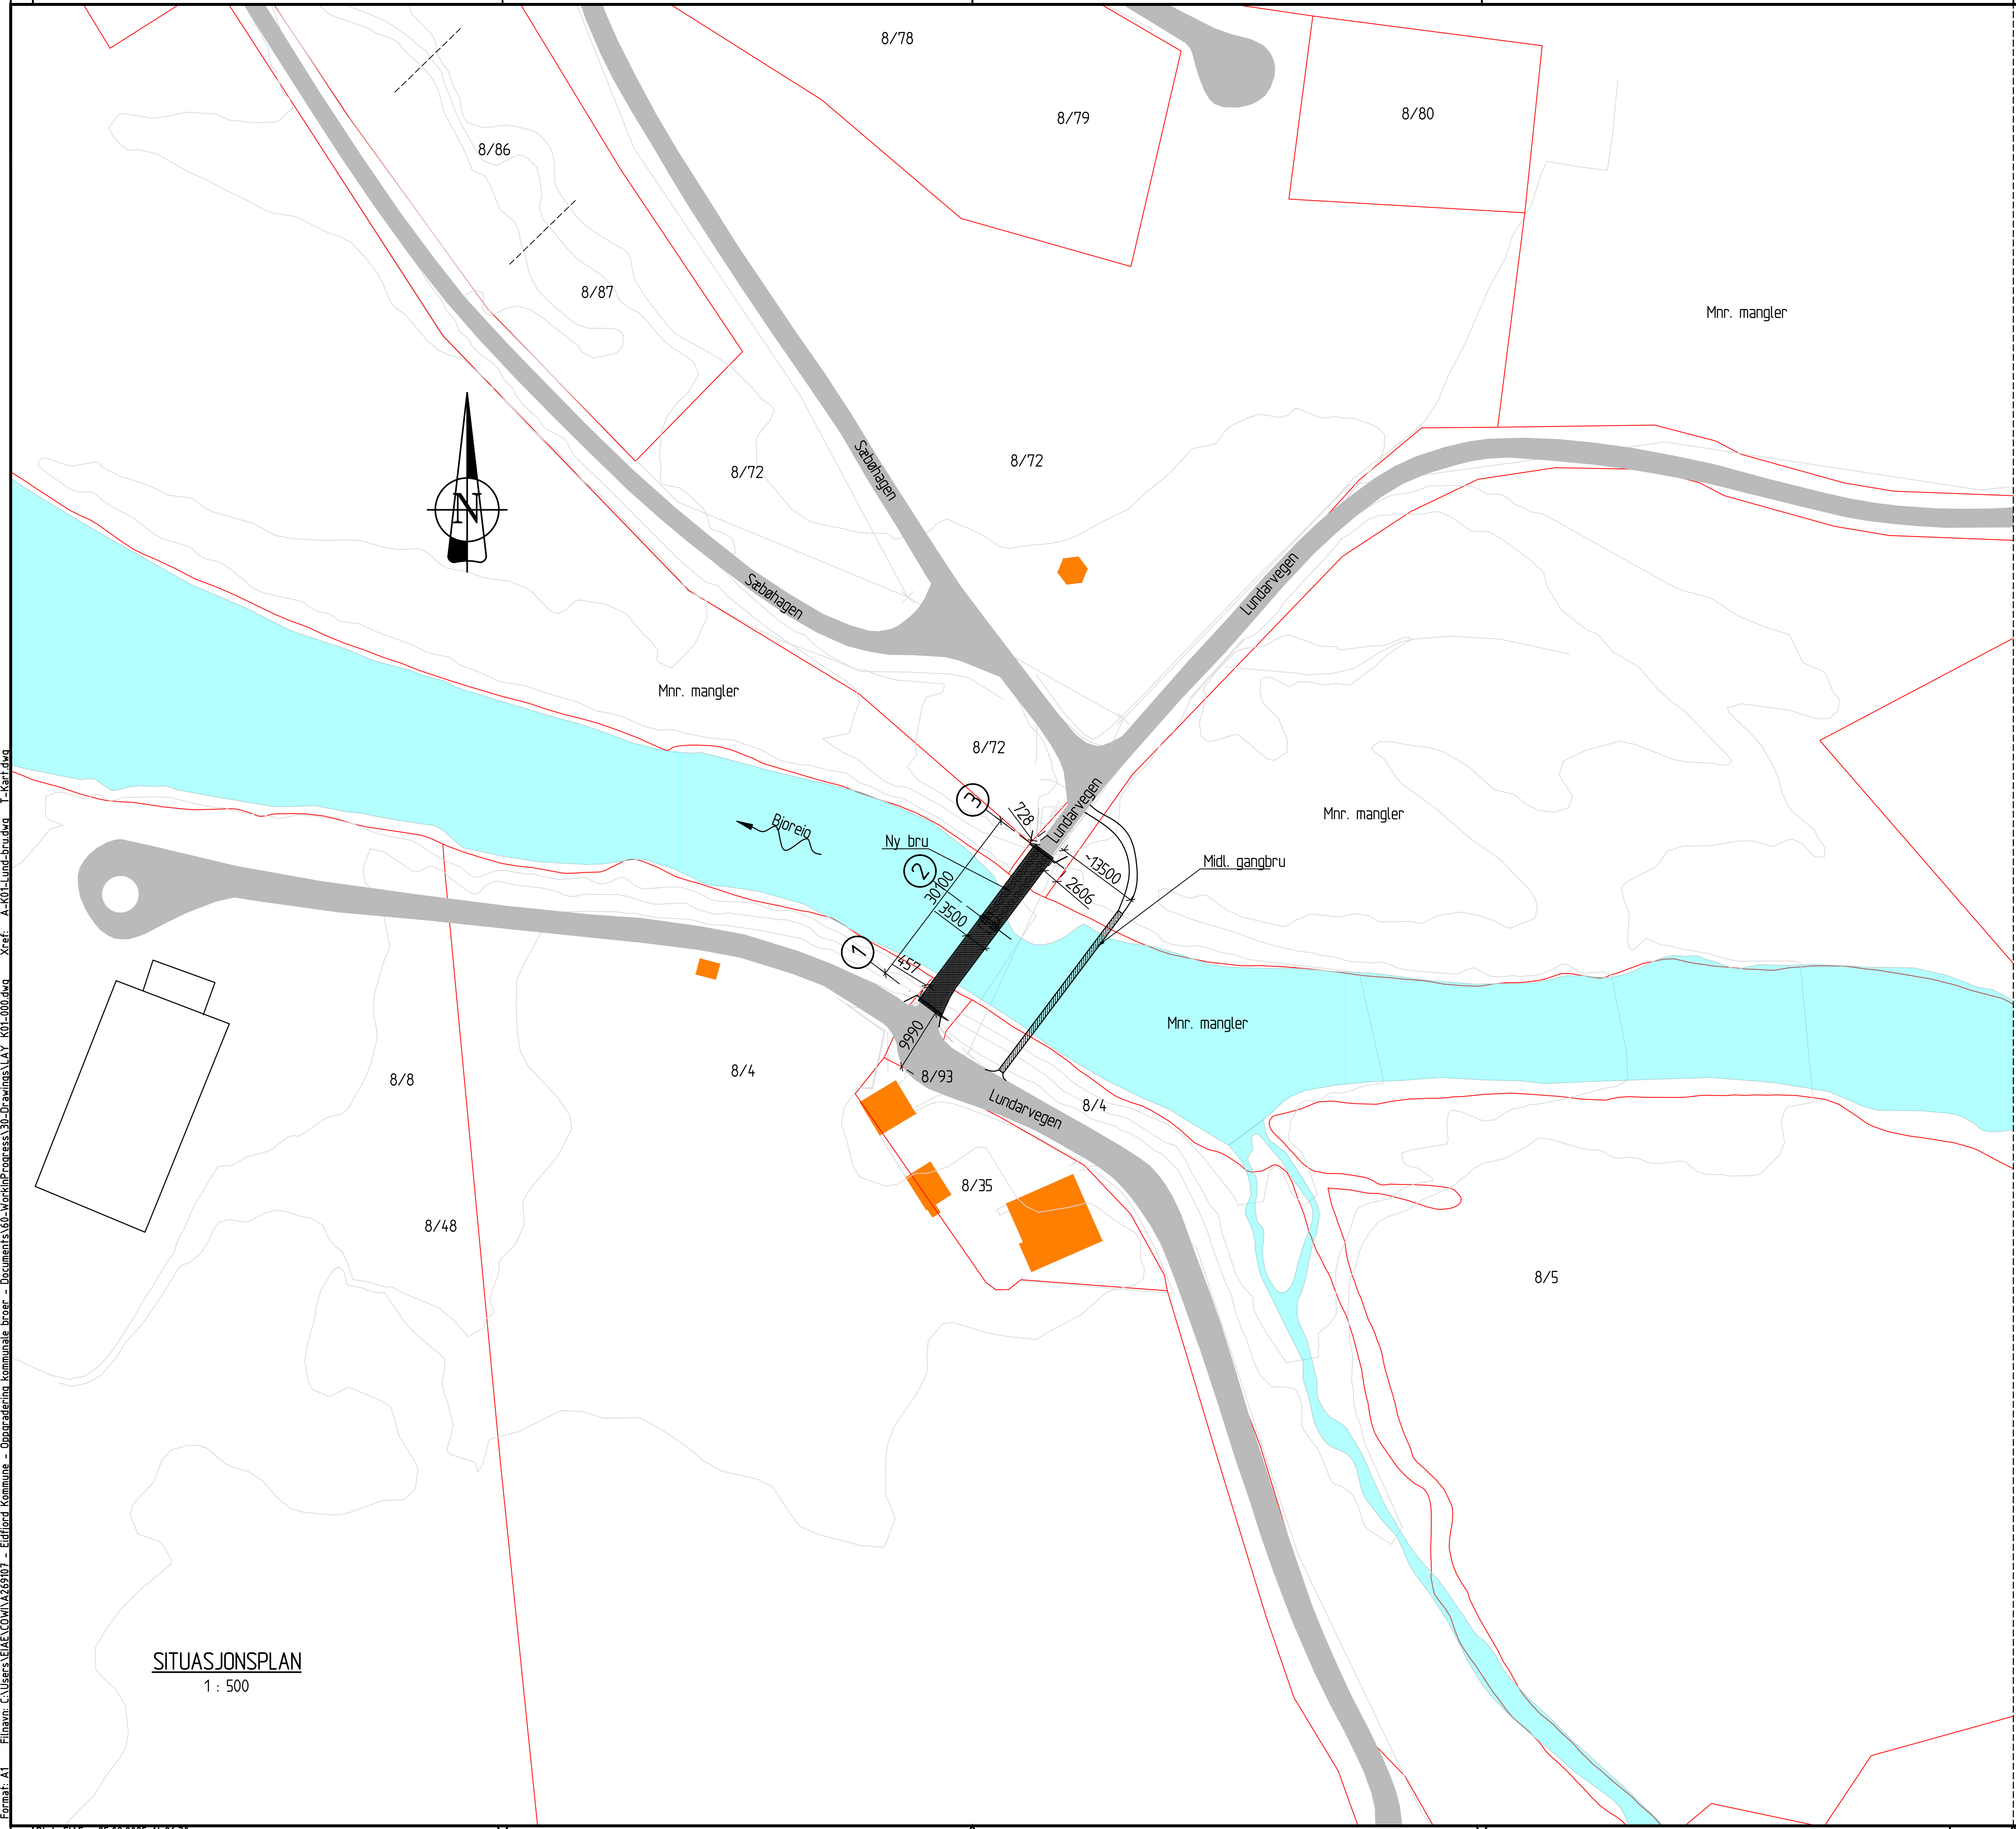

MERKNADER:

Situasjonsplan kun ment for illustrasjon. Målsetting og avgrensning av eiendommer kan avvike noe fra faktisk situasjon.

E:\havn\c:\Users\EIAE\Documents\60-Work\Progress\30-Drawing\AY K01-000.dwg Xref: A-K01-Lund-bru.dwg T-Kart.dwg

SITUASJONSPLAN
1 : 500

0	Situasjonsplan	EIAE	MNAB	EIAE	25.09.2025
Rev.	Revideringen gjelder	Utarbeidet	Kontrollert	Godkjent	Dato
Oppgradering av kommunale bruer		Koordinatsystem		Arkformat	
Eidfjord Kommune		UTM32-NN2000		A1	
Lund Bru		Fag		Målestokk	
Stuasjonsplan		Konstruksjon		Som vist	
		Status/fremdrift		SKISSE	
Produsert av		Oppdragsnummer		Prosjektfase	
COWI		A269107			
Tegningsnummer				Revisjon	
				K01-000	
				0	