



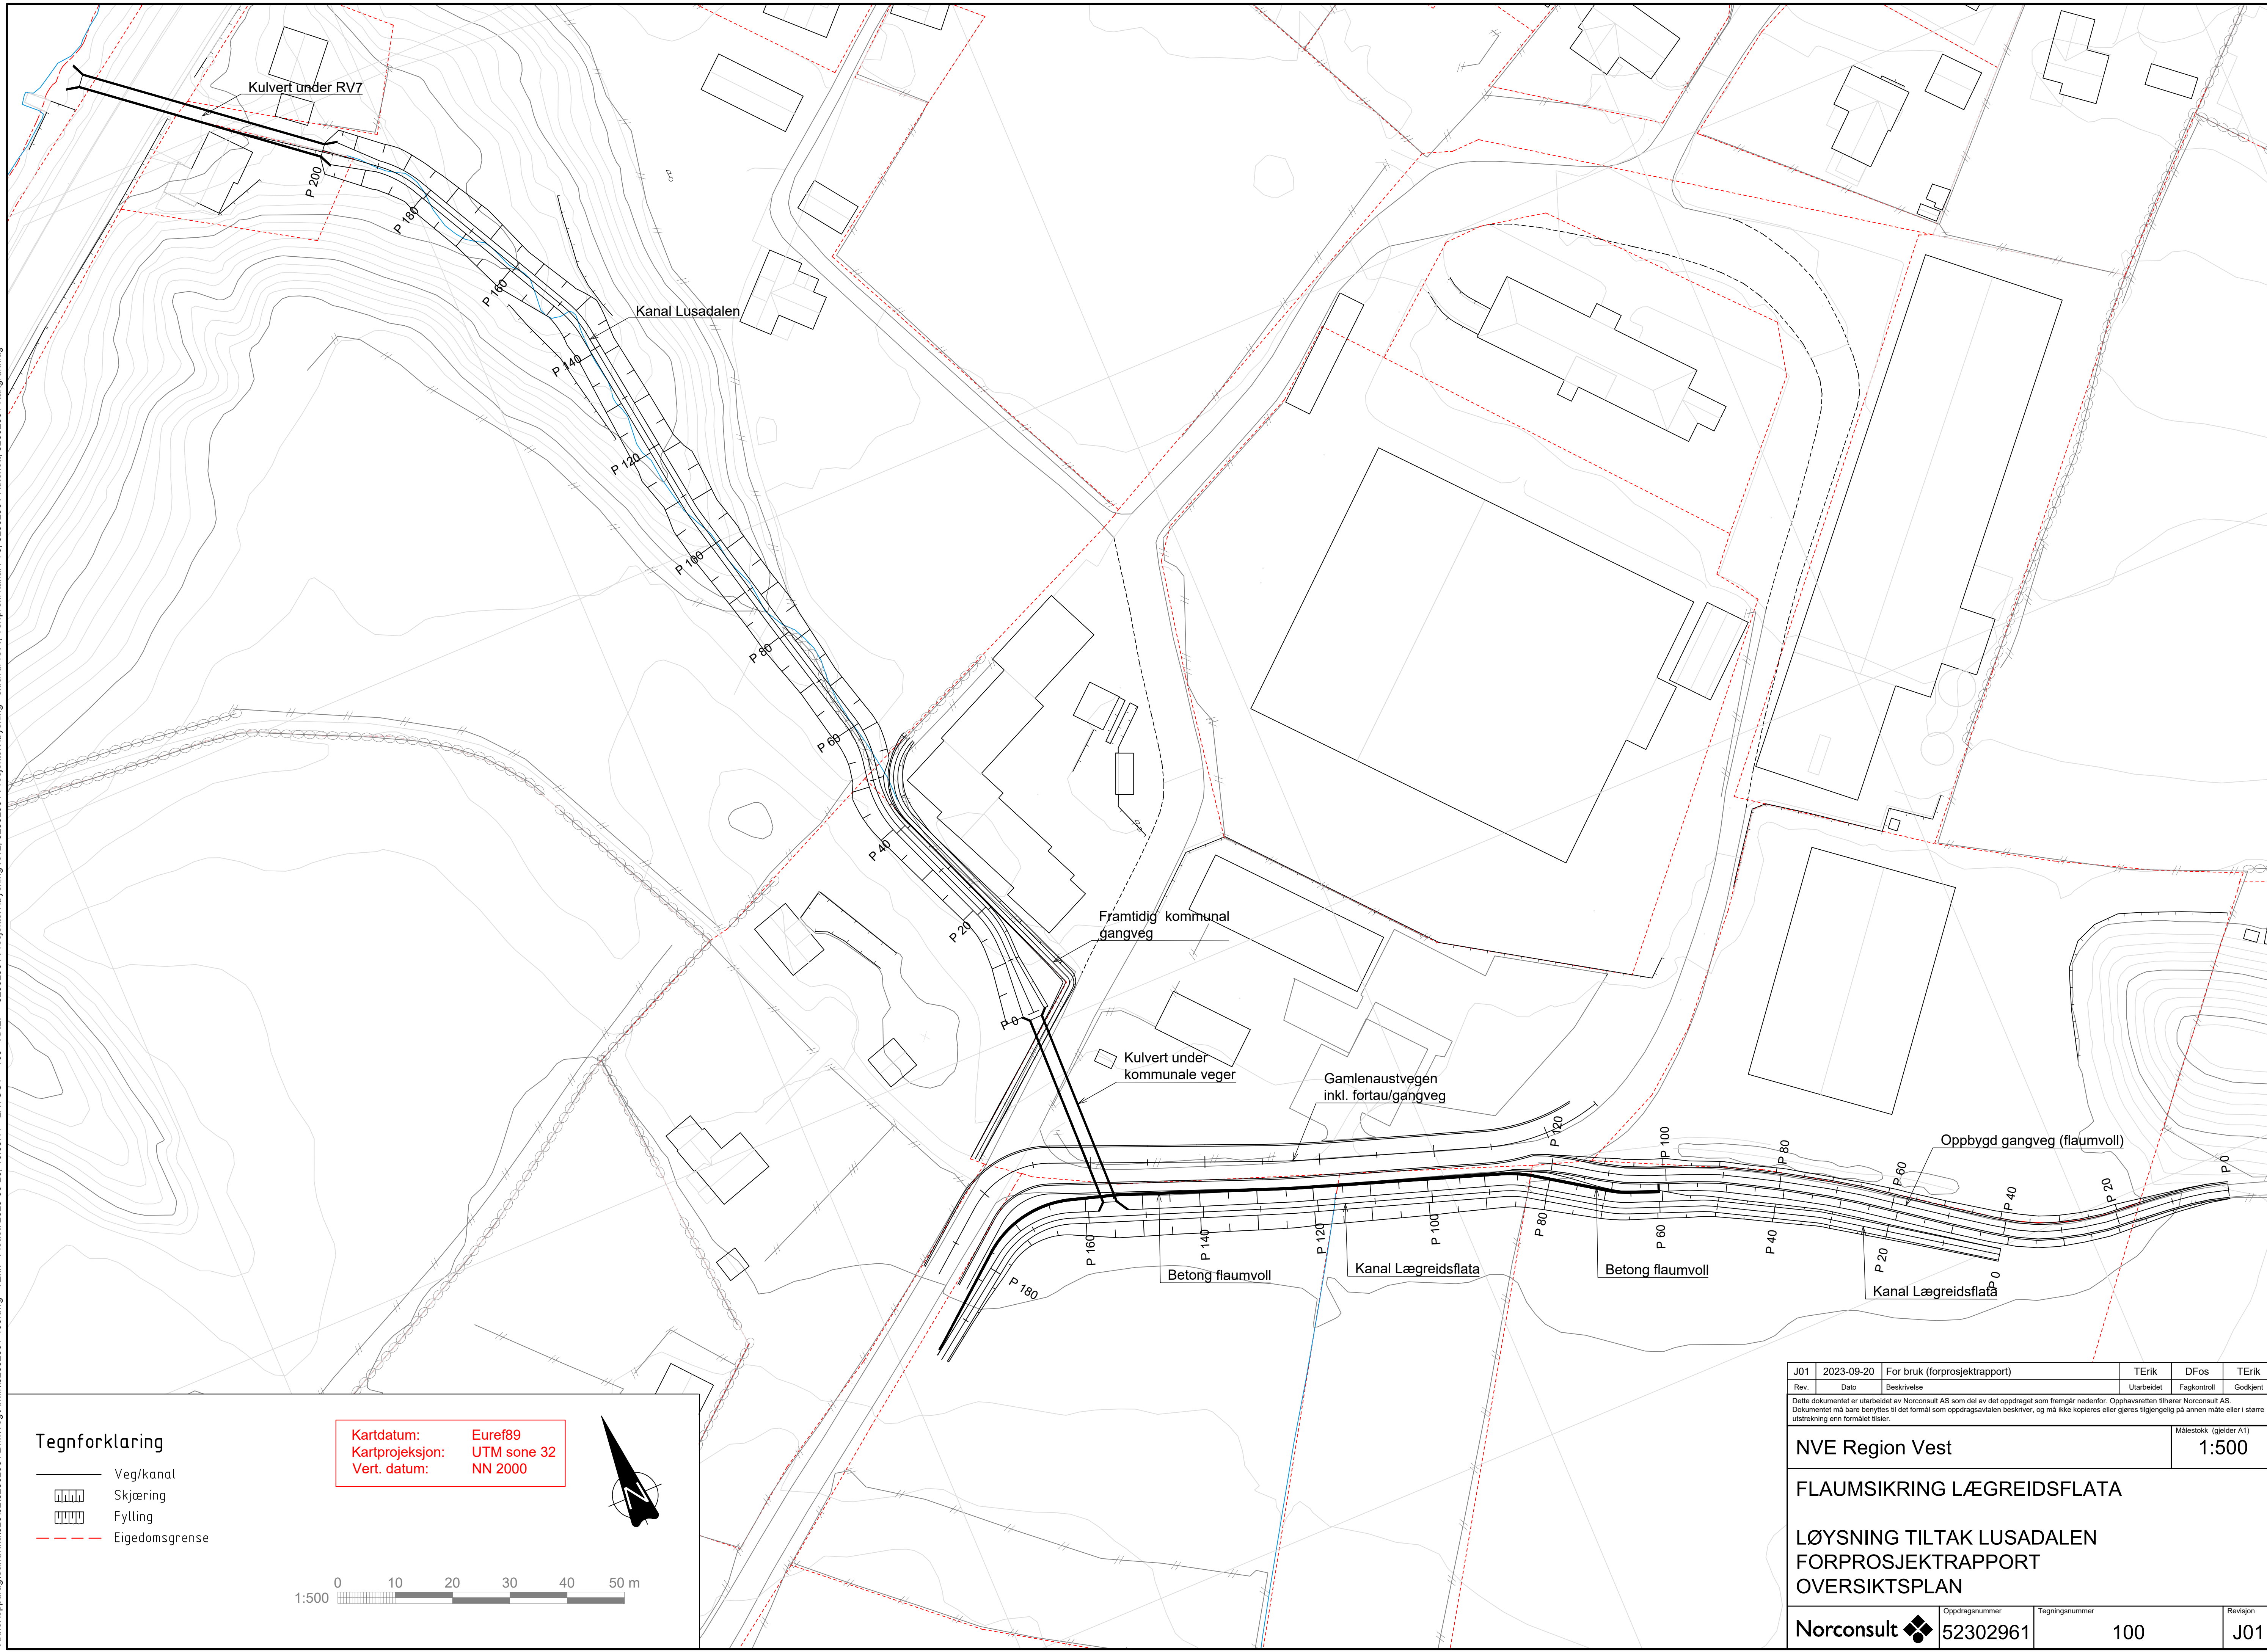


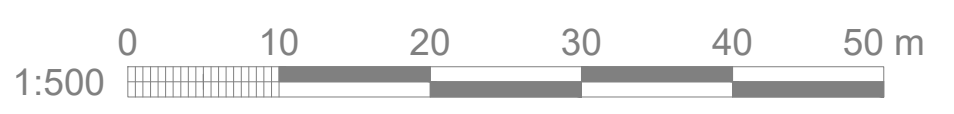
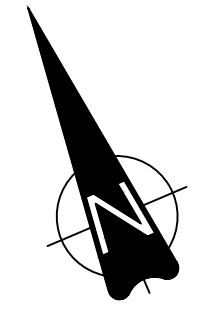
X:\nor\oppdrag\Sanovka\52302961\BIM\VEG\KML\52302961-100.dwg - TEGN - Plottet: 2023-09-20, 10:53:11 - LAYOUT = 100 - XREF = 52302961 - Prosjektet løsning rev2, 52302961 - Rutestet, 52302961 - Rutestet, 52302961 - Rutestet, 52302961 - Rutestet, 52302961 - Rutestet

 

Tegnforklaring

-  Veg/kanal
-  Skjæring
-  Fylling
-  Eiegdomsgrense

Kartdatum: Euref89
 Kartprojeksjon: UTM sone 32
 Vert. datum: NN 2000




Rev.	Dato	Beskrivelse	Utarbeidet	Fagkontroll	Godkjent
J01	2023-09-20	For bruk (forprosjektrapport)	TERik	DFos	TERik

Dette dokumentet er utarbeidet av Norconsult AS som del av det oppdraget som fremgår nedenfor. Opphavsretten tilhører Norconsult AS. Dokumentet må bare benyttes til det formål som oppdragsavtalen beskriver, og må ikke kopieres eller gjøres tilgjengelig på annen måte eller i større utstrekning enn formålet tilsier.

NVE Region Vest Målestokk (gjelder A1)
1:500

FLAUMSIKRING LÆGREIDSFLATA
LØSNING TILTAK LUSADALEN
FORPROSJEKTRAPPORT
OVERSIKTSPLAN

Norconsult 	Oppdragsnummer 52302961	Tegningsnummer 100	Revisjon J01
---	----------------------------	-----------------------	-----------------