
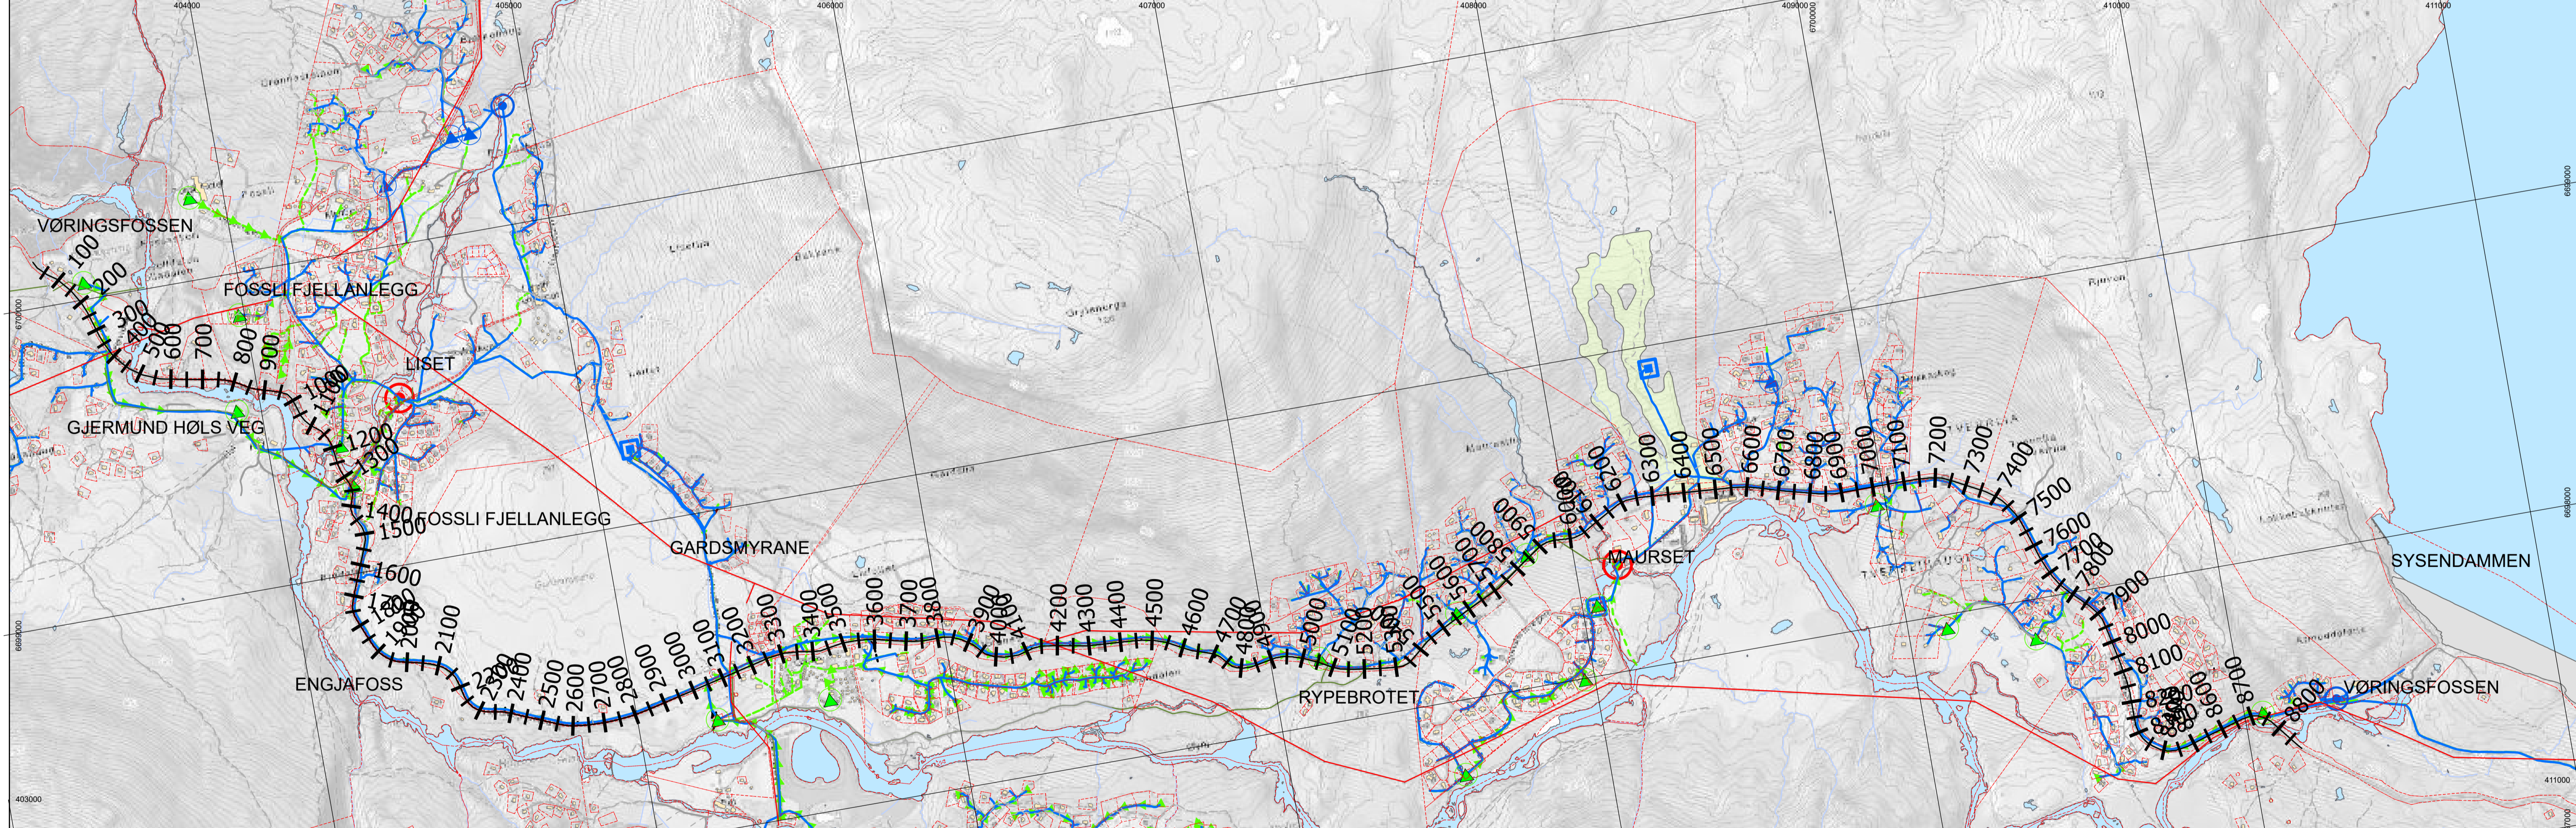


Profil Riksveg 7 gjennom Sysendalen

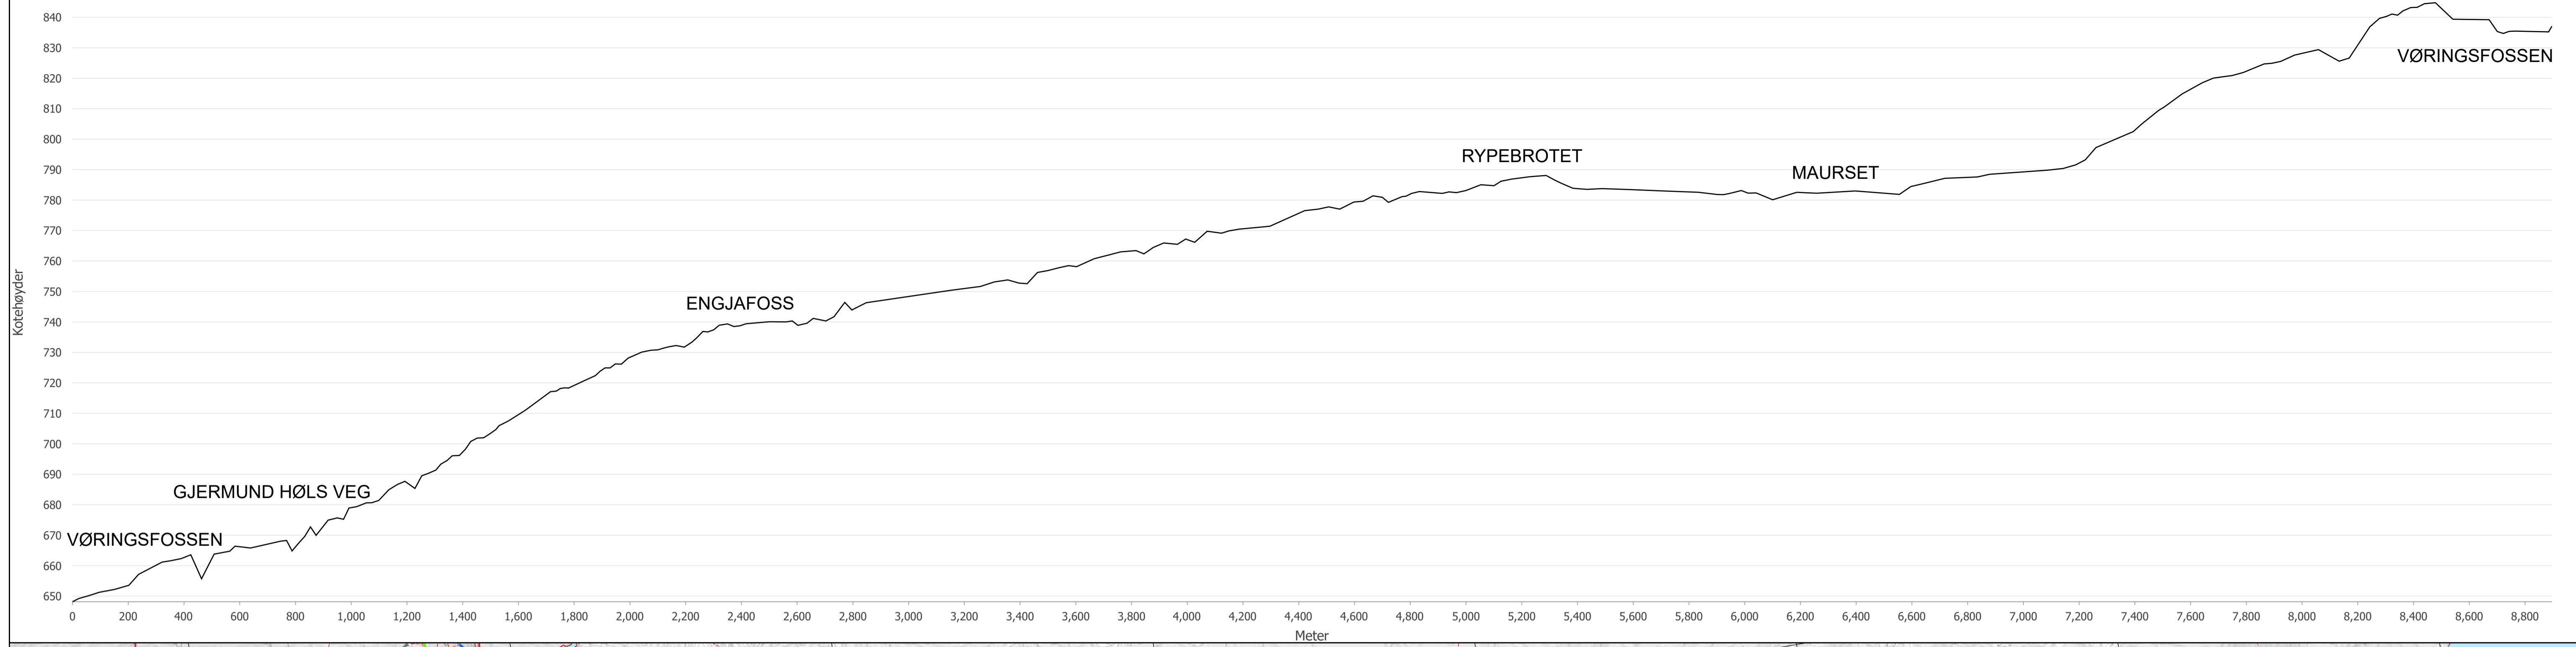


Vedlegg 10 - Riksveg 7 gjennom Sysendalen

Renseanlegg	Vannledning	Spillvannledning	Overvannledning
Renseanlegg	Vannledning	Spillvannledning	Overvannledning
Pumpestasjon	Vannledning Pumpe	Spillvann Pumpe	Drensledning
	Spyleledning	Overlopsledning	

OPPDRAUGSGIVER
EIDFJORD KOMMUNE
 PROSJEKT
RENSEANLEGG SYSENDALEN

Utført: Marte Holmeseth
 Kontrollert: Torstein Dalen
 Godkjent: Torstein Dalen
 Dato: 27. september, 2021

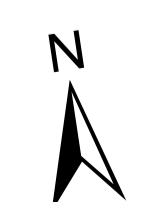

Målestokk 1: 10 000 i A1

